

## Public notice



### WRITTEN PUBLIC CONSULTATION

**Draft resolution CA20 170265 approving specific proposal PP-123 so as to authorize the construction of a new building for the Montréal West station at 7480 rue Sherbrooke Ouest, under the *By-law on specific construction, alteration or occupancy proposals for an immovable (RCA02 17017)* – File No. 1203558052**

---

NOTICE is hereby given by the undersigned that draft resolution CA20 170265 approving specific proposal PP-123, described above, was adopted by the Borough Council at its regular meeting on October 5, 2020 and will be submitted for a 15-day written consultation period, in accordance with ministerial orders 2020-008 and 2020-033 and resolution CA20 170265.

That the purpose of this draft resolution is to:

- authorize the “Railway station” use in category E.7(2)
- authorize the construction of a 1-storey building
- allow a building line and setbacks different from those prescribed
- exempt the issuance of the building permit from the normal architectural review process.

THAT this draft resolution concerns zones 0154 and 0158 illustrated below:



THAT this draft resolution is subject to approval by referendum.

Any person may submit comments or questions in writing concerning this draft resolution between Wednesday, October 21, 2020 and Wednesday, November 4, 2020 at 4:30 p.m as follows:

- by mail, to the Division du greffe of the Côte-des-Neiges–Notre-Dame-de-Grâce borough, 5160 boulevard Décarie, Suite 600, Montréal, Quebec H3X 2H9
- by completing the online form available on the borough website, under “Borough council and public consultations”, or by clicking on the following link: [Online form](#)

Any person submitting a comment or question must provide his or her name and address and a telephone number or email address so that he or she can easily be contacted. The project address or resolution number (CA20 170265) must also be mentioned.

A videoconference consultation session will be held at 6:30 p.m. on October 28, 2020, at which time the borough will hear individuals who wish to speak on this matter. Access to the consultation session will be through the borough website, at [montreal.ca/en/cote-des-neiges-notre-dame-de-grace](http://montreal.ca/en/cote-des-neiges-notre-dame-de-grace), under “Borough council and public consultations”.

The draft resolution, the related decision-support report (in French) and a presentation explaining the draft resolution and the consequences of its adoption are accessible on the borough website, at [montreal.ca/en/cote-des-neiges-notre-dame-de-grace](http://montreal.ca/en/cote-des-neiges-notre-dame-de-grace), under “Borough council and public consultations”. A copy of the draft resolution may be obtained, free of charge, by anyone who so requests. For additional information, please contact us at [consultation.cdn-ndg@montreal.ca](mailto:consultation.cdn-ndg@montreal.ca).

This notice, the draft resolution and the related decision-support report are also available on the borough website, at [montreal.ca/en/cote-des-neiges-notre-dame-de-grace](http://montreal.ca/en/cote-des-neiges-notre-dame-de-grace), under “Public notices”.

GIVEN at Montréal this October 13, 2020.

La secrétaire d’arrondissement,

Geneviève Reeves, avocate

---

## Extrait authentique du procès-verbal d'une séance du conseil d'arrondissement

---

Séance ordinaire du lundi 5 octobre 2020

Résolution: CA20 170265

---

### PROJET DE RÉSOLUTION - PROJET PARTICULIER PP-123 - CONSULTATION ÉCRITE

ATTENDU QUE lors de sa séance du 29 juillet 2020, le comité consultatif d'urbanisme a émis une recommandation favorable au projet.

ATTENDU QUE le projet rencontre l'objectif 3 du Plan d'urbanisme visant à consolider et mettre en valeur le territoire en relation avec les réseaux de transport existants et projetés.

Il est proposé par Christian Arseneault

appuyé par Sue Montgomery

D'adopter, tel que soumis, le projet de résolution approuvant le projet particulier PP-123 visant à autoriser la construction d'un nouvel édicule pour la gare Montréal-Ouest au 7480, rue Sherbrooke Ouest en vertu du Règlement sur les projets particuliers de construction, de modification ou d'occupation d'un immeuble (RCA02 17017);.

De mandater la secrétaire d'arrondissement, conformément aux règles de l'arrêté ministériel 2020-049 du 4 juillet 2020, pour remplacer l'assemblée publique de consultation prescrite par la Loi sur l'aménagement et l'urbanisme (RLRQ, c. A-19.1) par une consultation écrite d'une durée de 15 jours et en fixer les modalités.

### CHAPITRE I

#### SECTION I

##### TERRITOIRE D'APPLICATION

1. La présente résolution s'applique au territoire formé des lots 3 324 689 et 3 320 970 du cadastre du Québec, tel qu'il est illustré sur le plan intitulé « Territoire d'application » joint en annexe A à la présente résolution.

### CHAPITRE II

#### SECTION I

##### ARTICLES VISÉS

2. Malgré la réglementation d'urbanisme applicable au territoire décrit à l'article 1, la construction d'un bâtiment de 1 étage est autorisée aux conditions prévues à la présente résolution.

3. Aux fins de l'article 2, il est notamment permis de déroger aux articles suivants du Règlement d'urbanisme de l'arrondissement de Côte-des-Neiges—Notre-Dame-de-Grâce (01-276) :

- à l'article 9 afin d'autoriser un bâtiment de 1 étage ;
- aux sections I et II du chapitre VI du titre II afin de permettre un alignement de construction et des marges telles que représentées au plan de l'annexe B;
- à l'article 123 afin d'autoriser l'usage « gare »;
- aux articles 49.1, 66, 88.1, 337.1, et 433.1 afin de ne pas souscrire la délivrance d'un permis émis en vertu de la présente résolution au processus de révision architecturale prévu selon le Titre VIII du règlement d'urbanisme 01-276;

Toute autre disposition réglementaire non incompatible avec celles prévues à la présente résolution continue de s'appliquer.

### **CHAPITRE III**

#### **SECTION I**

#### **USAGES**

7. L'usage de la catégorie E.7(2), gare, est autorisé.

#### **SECTION II**

#### **CADRE BÂTI**

8. Le nombre d'étage est de 1 étage.

9. L'alignement de construction et les marges minimales du bâtiment doivent essentiellement correspondre à ceux identifiés sur le plan intitulé « Plan d'implantation », joint en annexe B de la présente résolution.

#### **SECTION III**

#### **ARCHITECTURE DU BÂTIMENT**

10. Aux fins de la délivrance d'un permis de construction ou de transformation impliquant un agrandissement ou une modification de l'apparence extérieure ou de l'implantation relatifs à un bâtiment autorisé par la présente résolution, les travaux doivent essentiellement respecter les principes, le caractère architectural et les descriptions illustrées sur les plans intitulés « Plans architecturaux et perspectives », joints en annexe C à la présente résolution.

#### **SECTION IV**

#### **PLANTATION, ESPACES EXTÉRIEURS ET ÉQUIPEMENTS**

11. L'aménagement des espaces extérieurs, la plantation d'arbres, arbustes et autres aménagements paysagers ainsi que le nombre, l'emplacement et les détails de construction des équipements et installations extérieurs relatifs à un bâtiment autorisé par la présente résolution doivent essentiellement respecter les descriptions et le caractère général des éléments illustrés sur les plans intitulés « Aménagement paysager et équipements », joints en annexe D à la présente résolution.

**SECTION V**  
AFFICHAGE

12. Aucune enseigne sur socle n'est autorisée.

**CHAPITRE IV**  
**SECTION I**  
DÉLAIS DE RÉALISATION

17. Les travaux de construction du bâtiment doivent débuter dans les 60 mois suivants l'entrée en vigueur de la présente résolution.

En cas de non-respect du délai prévu au premier alinéa, l'autorisation faisant l'objet de la présente résolution devient nulle et sans effet.

18. Les travaux d'aménagement paysager doivent être réalisés dans les 12 mois suivant la fin des travaux de construction du bâtiment.

---

**ANNEXE A**  
PLAN INTITULÉ « TERRITOIRE D'APPLICATION »

**ANNEXE B**  
PLAN INTITULÉ « PLAN D'IMPLANTATION »

**ANNEXE C**  
PLAN INTITULÉ « PLANS ARCHITECTURAUX ET PERSPECTIVES »

**ANNEXE D**  
PLAN INTITULÉ « AMÉNAGEMENT PAYSAGER ET ÉQUIPEMENTS »

ADOPTÉE À L'UNANIMITÉ

40.12 1203558052

Geneviève REEVES

---

Secrétaire d'arrondissement

Signée électroniquement le 8 octobre 2020

**ANNEXE A - TERRITOIRE D'APPLICATION**



**Dossier 1203558052**



ANNEXE B - PLAN D'IMPLANTATION

Révision No. 0  
Discip. A010  
Codification RTM: XXXX

Division de l'urbanisme  
2020-07-16  
1203558052

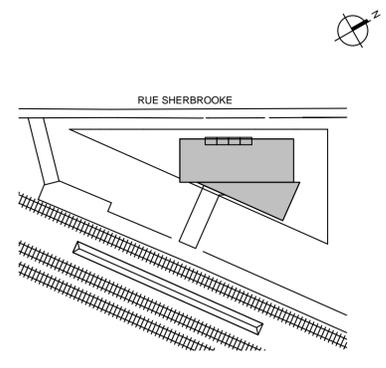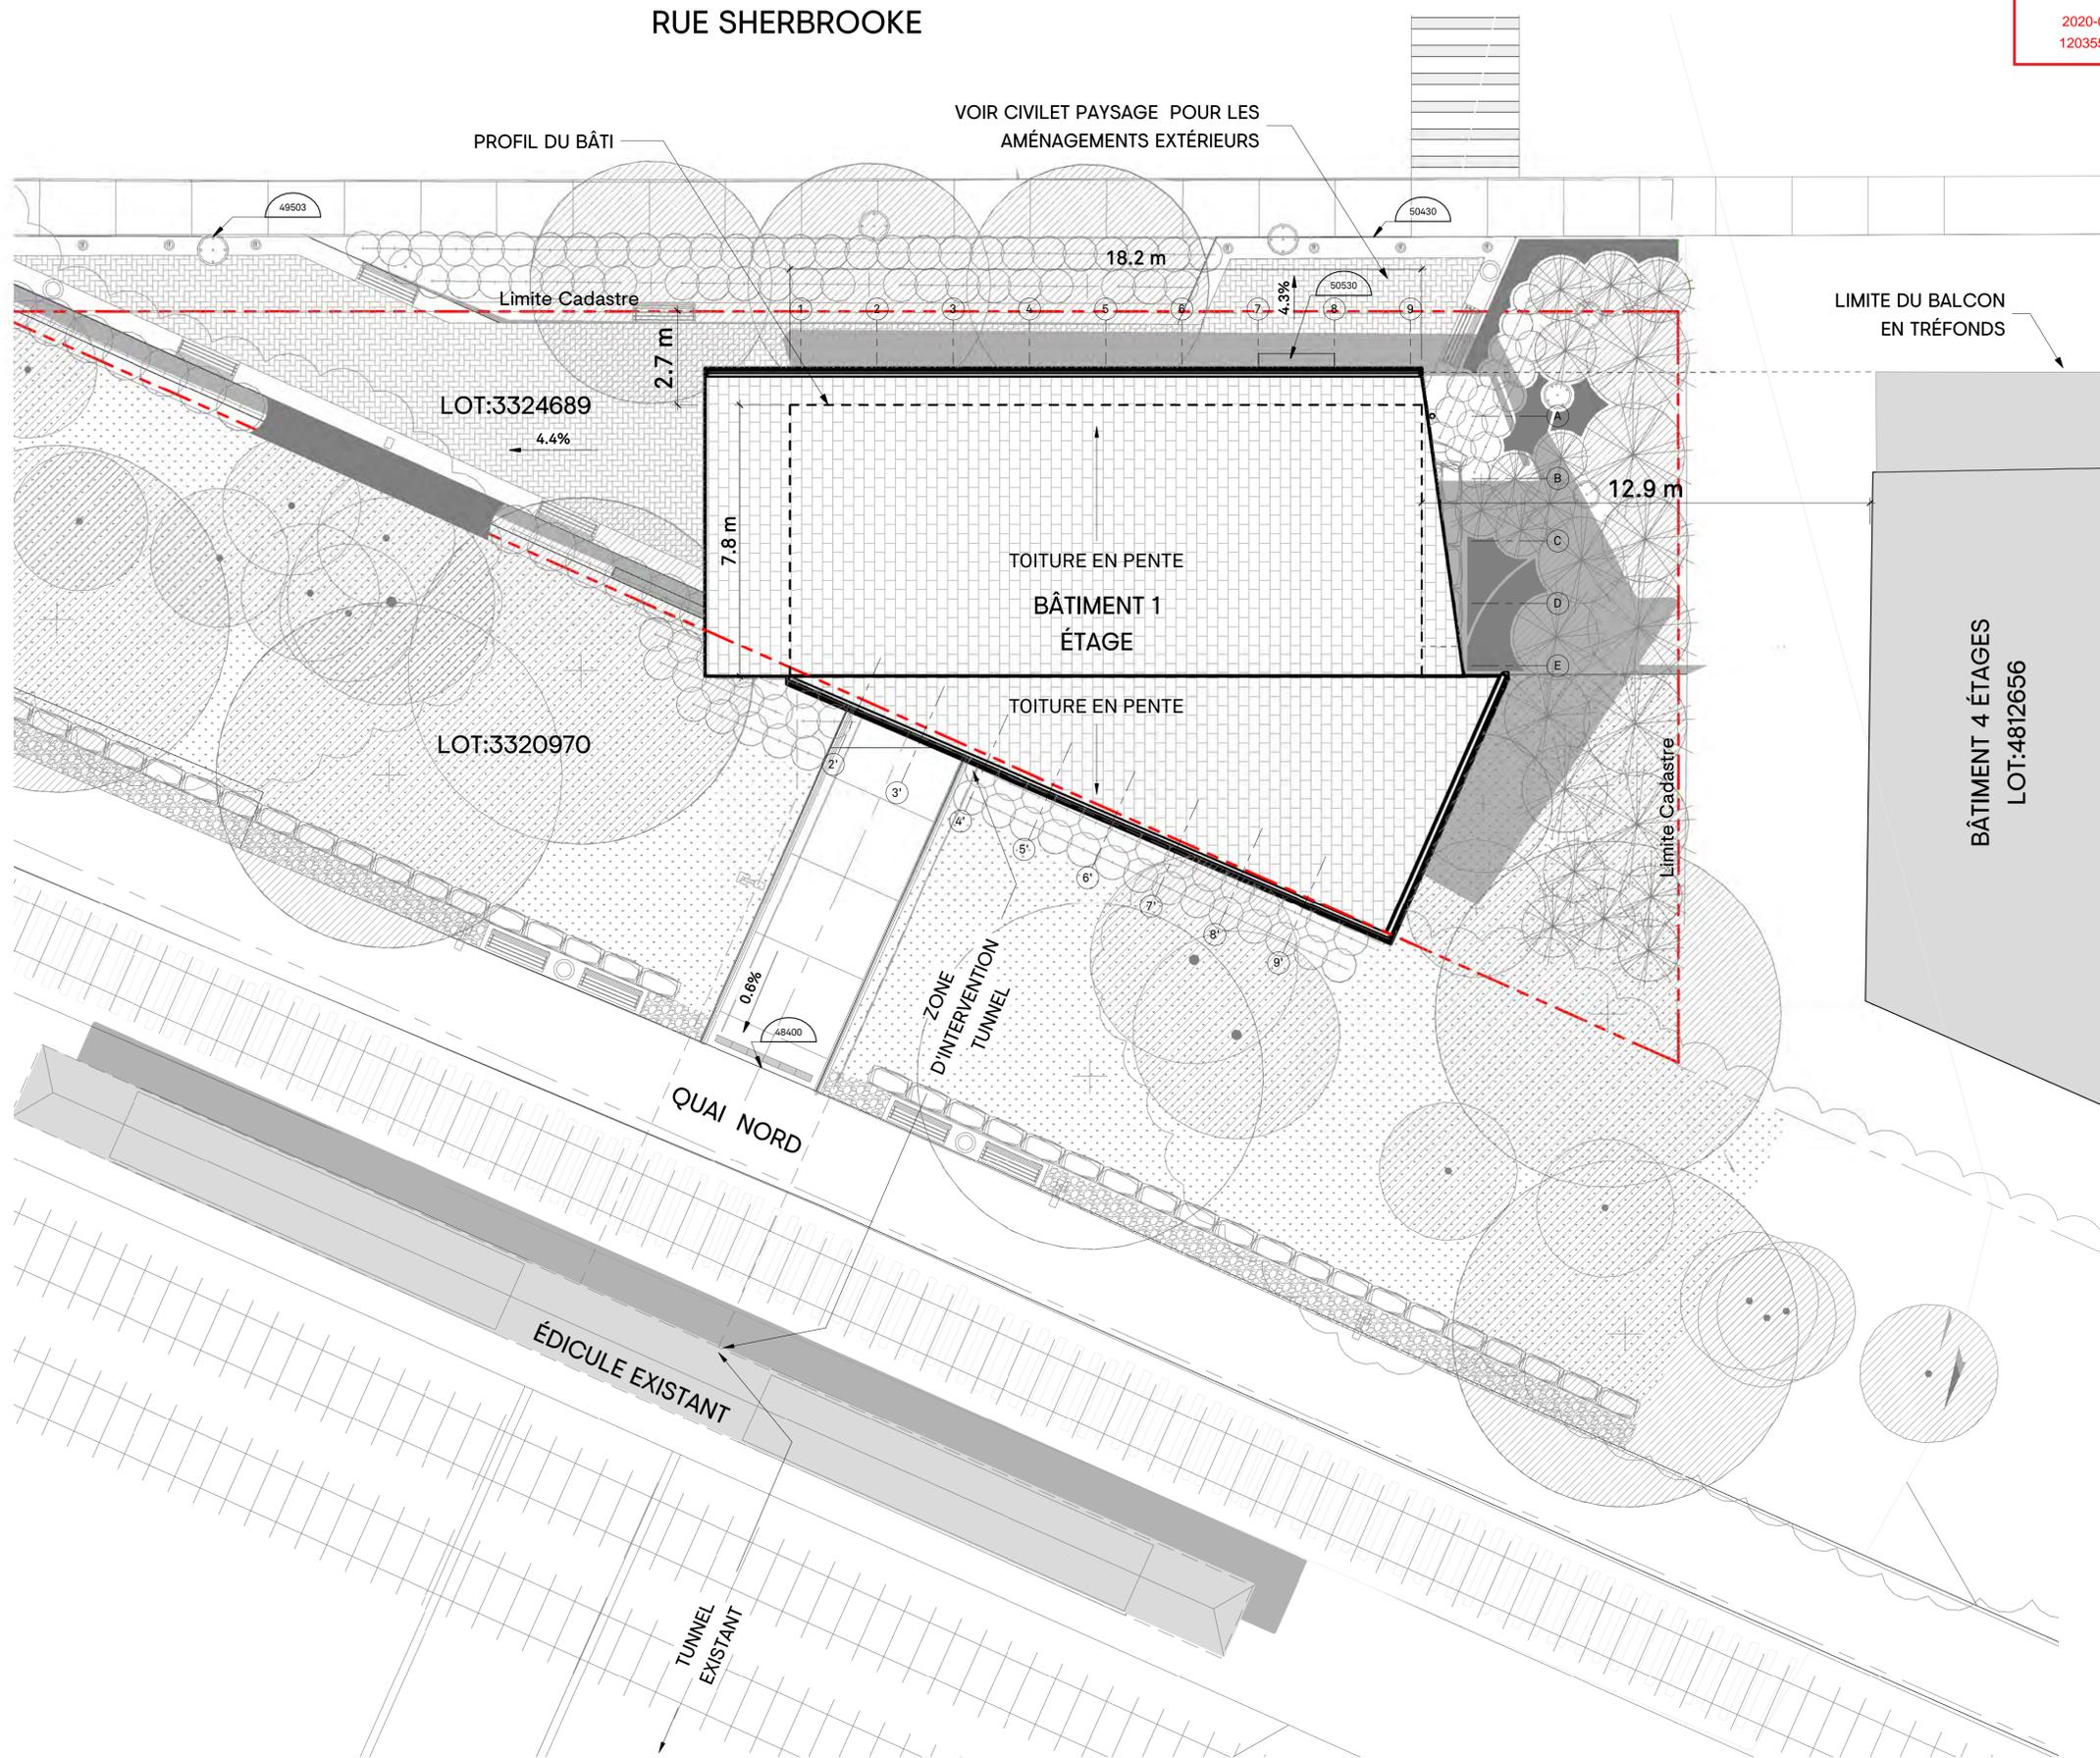

Note:  
CE DOCUMENT NE DOIT PAS ÊTRE UTILISÉ À DES FINS DE CONSTRUCTION

- A. Vérifier toutes les dimensions apparaissant au dessin de même que les conditions sur l'emplacement
- B. Faire rapport immédiatement à l'architecte ou à l'ingénieur de toute inexactitude.
- C. Ne pas prendre de mesure à l'échelle sur les dessins.

0	2020-07-15	ÉMIS POUR CCU - 70%
No.	AAAA-MM-JJ	Émission/Révision

Client:  
**exo**

Contrat No.  
**sidlee architecture**  
PELLAND LEBLANC ARCHITECTES SENC  
2050-1 PLACE VILLE-MARIE, MONTRÉAL, QC H3B 2C4  
T 514 282 6834 f 514 284 5593  
SID LEE ARCHITECTURE.com

Sceau:  
Conçu par: Vérifier par:  
Dessiné par: Approuvé par:  
Projet: **GARE MONTRÉAL OUEST**

Titre:  
**PLAN D'IMPLANTATION**

Format: **A1** ÉCHELLE: 1:100


Discipline: **Architecture**  
No. Projet: 20-150203887  
Codification RTM: XXXX  
Discip: A  
Révision No.: 0

PLAN D'IMPLANTATION  
ÉCHELLE : 1 : 100

# ANNEXE C - PLANS ARCHITECTURAUX ET PERSPECTIVES



Listes des Plans			
# DE LA FEUILLE	TITRE DE LA FEUILLE	TITRE DE LA RÉVISION	DATE DE LA RÉVISION
A000	PAGE TITRE	ÉMIS POUR CCU - 70%	2020-07-15
A002	COMPOSITIONS TYPIQUES	ÉMIS POUR CCU - 70%	2020-07-15
A003	3D ET AXO	ÉMIS POUR CCU - 70%	2020-07-15
A010	PLAN D'IMPLANTATION	ÉMIS POUR CCU - 70%	2020-07-15
A101	PLAN SOUS-SOL TUNNEL	ÉMIS POUR CCU - 70%	2020-07-15
A102	PLAN NIVEAU RDC	ÉMIS POUR CCU - 70%	2020-07-15
A103	PLAN TOITURE	ÉMIS POUR CCU - 70%	2020-07-15
A201	PLAN PLAFOND SOUS-SOL	ÉMIS POUR CCU - 70%	2020-07-15
A202	PLAN PLAFOND RDC	ÉMIS POUR CCU - 70%	2020-07-15
A301	ÉLEVATION EXTÉRIEUR	ÉMIS POUR CCU - 70%	2020-07-15
A401	COUPE GÉNÉRALE	ÉMIS POUR CCU - 70%	2020-07-15
A501	COUPE DE MUR TYPIQUE	ÉMIS POUR CCU - 70%	2020-07-15
A550	DETAILS EN COUPE	ÉMIS POUR CCU - 70%	2020-07-15
A580	DETAILS EN PLAN	ÉMIS POUR CCU - 70%	2020-07-15

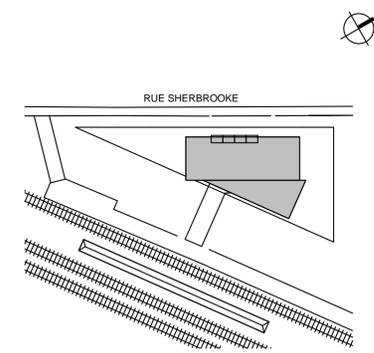

Division de l'urbanisme  
2020-07-16  
1203558052

Note:

CE DOCUMENT NE DOIT PAS ÊTRE UTILISÉ À DES FINS DE CONSTRUCTION

A. Vérifier toutes les dimensions apparaissant au dessin de même que les conditions sur l'emplacement.  
B. Faire rapport immédiatement à l'architecte ou à l'ingénieur de toute inexactitude.  
C. Ne pas prendre de mesure à l'échelle sur les dessins.

0 2020-07-15 ÉMIS POUR CCU - 70%  
No. AAAA-MM-JJ Émission/Révision

Client:



Contrat No.

**sidlee architecture**

PELLAND LEBLANC ARCHITECTES SENC  
2050-1 PLACE VILLE-MARIE, MONTRÉAL, QC H3B 2C4  
T 514 282 6834 f 514 284 5593  
SID LEE ARCHITECTURE.com

Scale:

Conçu par: Vérifier par:  
Dessiné par: Approuvé par:

Projet: **GARE MONTRÉAL OUEST**

Titre: **PAGE TITRE**

Format: **A1**  
ÉCHELLE: INDIQUÉE

Discipline: **Architecture**


No. Projet: **20-150203887**  
Codification RTM: **xxxx**  
Discip: **A**  
Révision No.: **A000**  
0

Codification consultant: **A000**  
Discip: **A**  
Révision No.: **0**  
Codification RTM: **xxxx**




# ANNEXE C - PLANS ARCHITECTURAUX ET PERSPECTIVES


Codification consultant: Discip **A003** Révision No. **0**  
 Codification RTM: **xxxx**

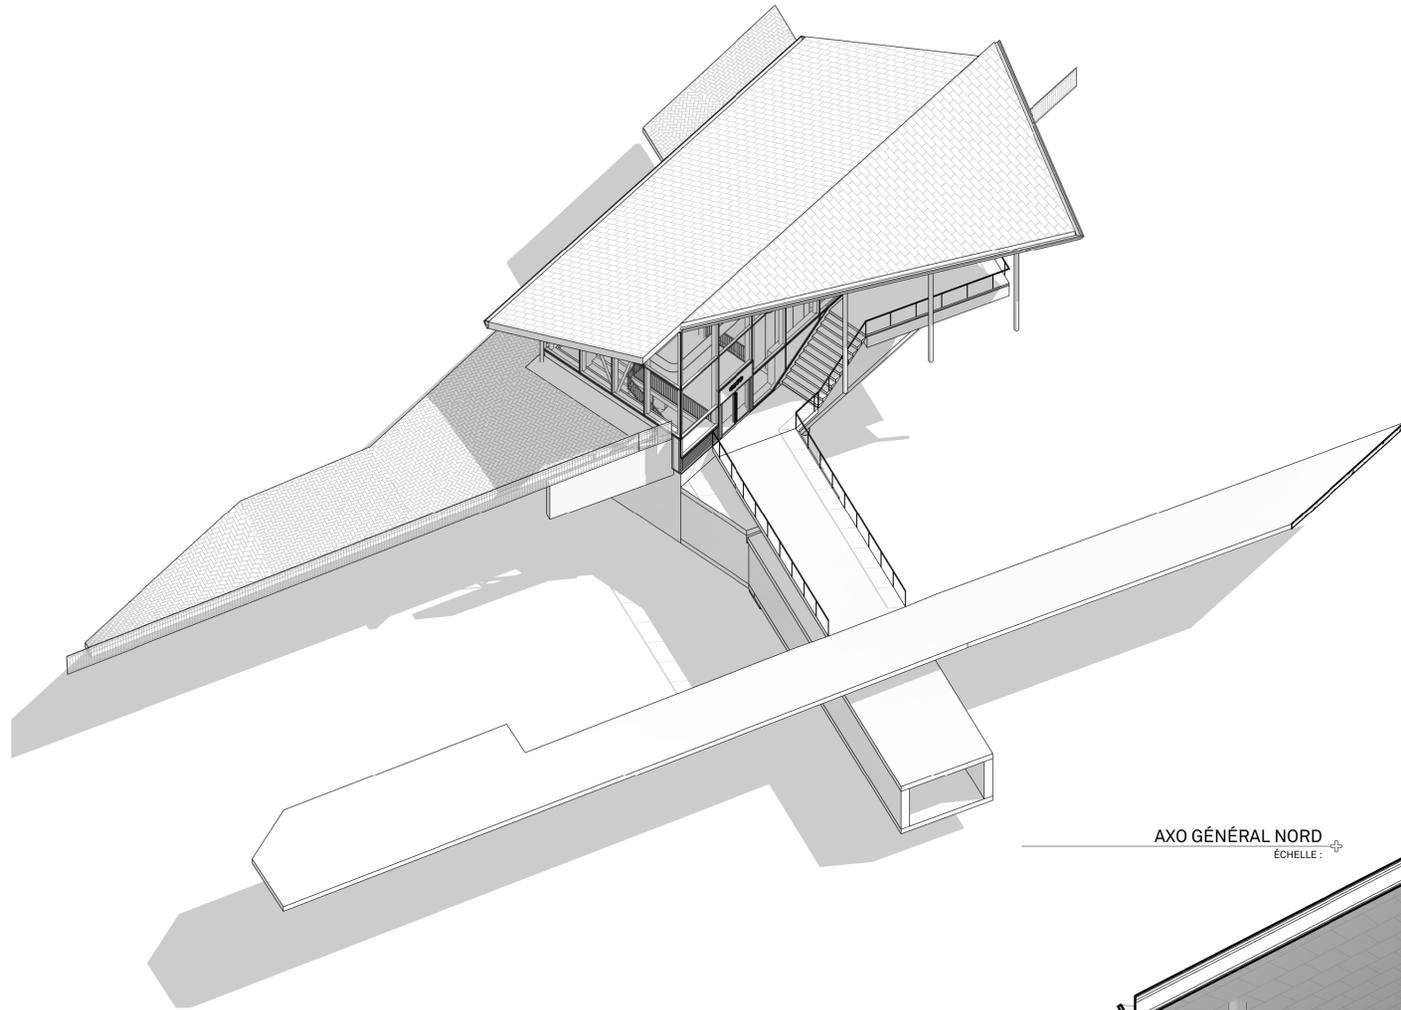


AXO GÉNÉRAL NORD  
ÉCHELLE: +

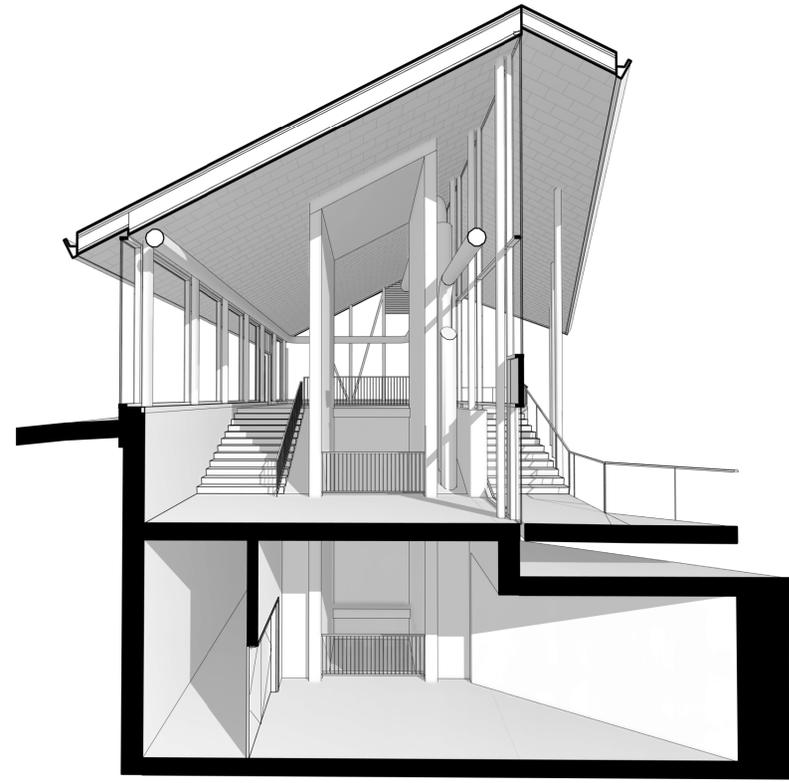


PERS-AXO TRANSVERSALE EST  
ÉCHELLE: +

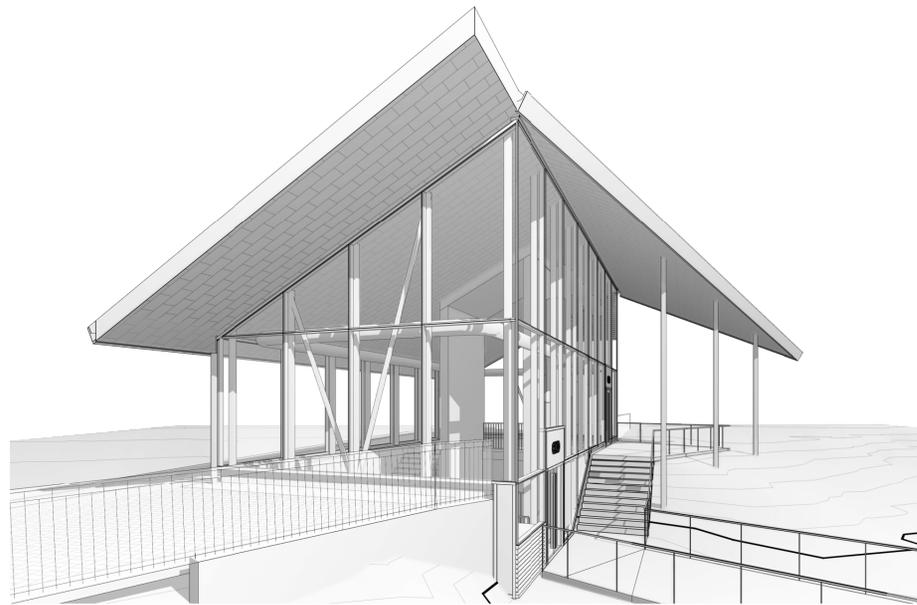

PERSPECTIVE EXT OUEST  
ÉCHELLE: +

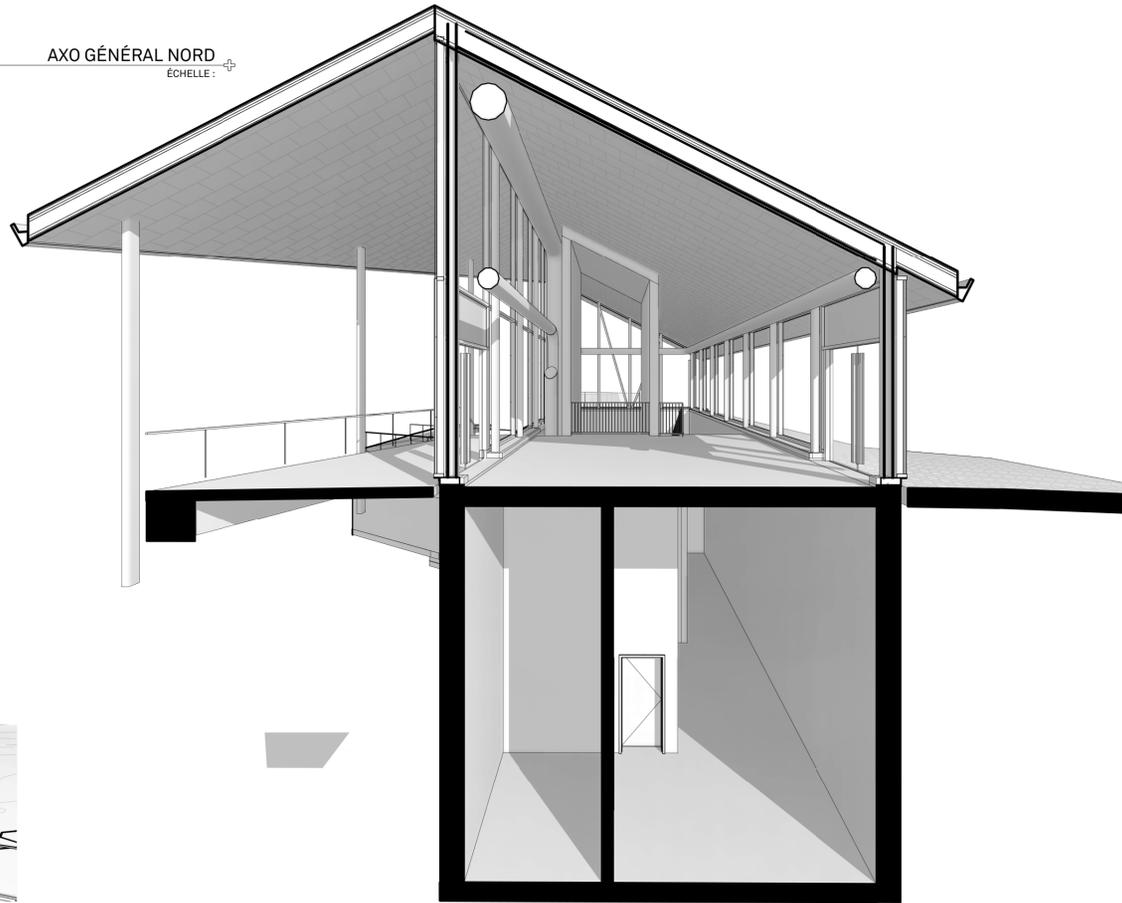

PERS=AXO TRANSVERSALE OUEST  
ÉCHELLE: +

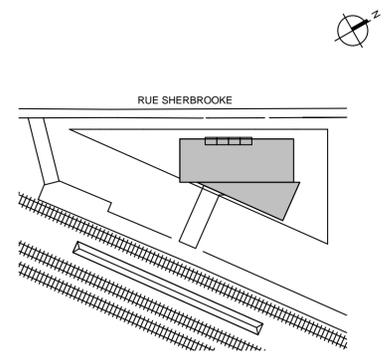

Division de l'urbanisme  
2020-07-16  
1203558052

Note:  
CE DOCUMENT NE DOIT PAS ÊTRE UTILISÉ À DES FINS DE CONSTRUCTION

A. Vérifier toutes les dimensions apparaissant au dessin de même que les conditions sur l'emplacement  
 B. Faire rapport immédiatement à l'architecte ou à l'ingénieur de toute inexactitude.  
 C. Ne pas prendre de mesure à l'échelle sur les dessins.

0	2020-07-15	ÉMIS POUR CCU - 70%
No.	AAAA-MM-JJ	Émission/Révision



Contrat No.  
**sidlee architecture**  
 PELLAND LEBLANC ARCHITECTES SENC  
 2050-1 PLACE VILLE-MARIE, MONTRÉAL, QC H3B 2C4  
 T 514 282 6834 f 514 284 5593  
 SID LEE ARCHITECTURE.com

Conçu par: Designer Vérifier par: Checker  
 Dessiné par: Author Approuvé par: Approver

Projet: **GARE MONTRÉAL OUEST**

Titre: **3D ET AXO**

Format **A1** ÉCHELLE: INDIQUÉE


Discipline: **Architecture**

No. Projet: **20-150203887**  
 Codification RTM: **xxxx**


Discip: **A** **A003** Révision No. **0**

# ANNEXE C - PLANS ARCHITECTURAUX ET PERSPECTIVES

Révision No. 0  
Discip. A101  
Codification RTM: xxx

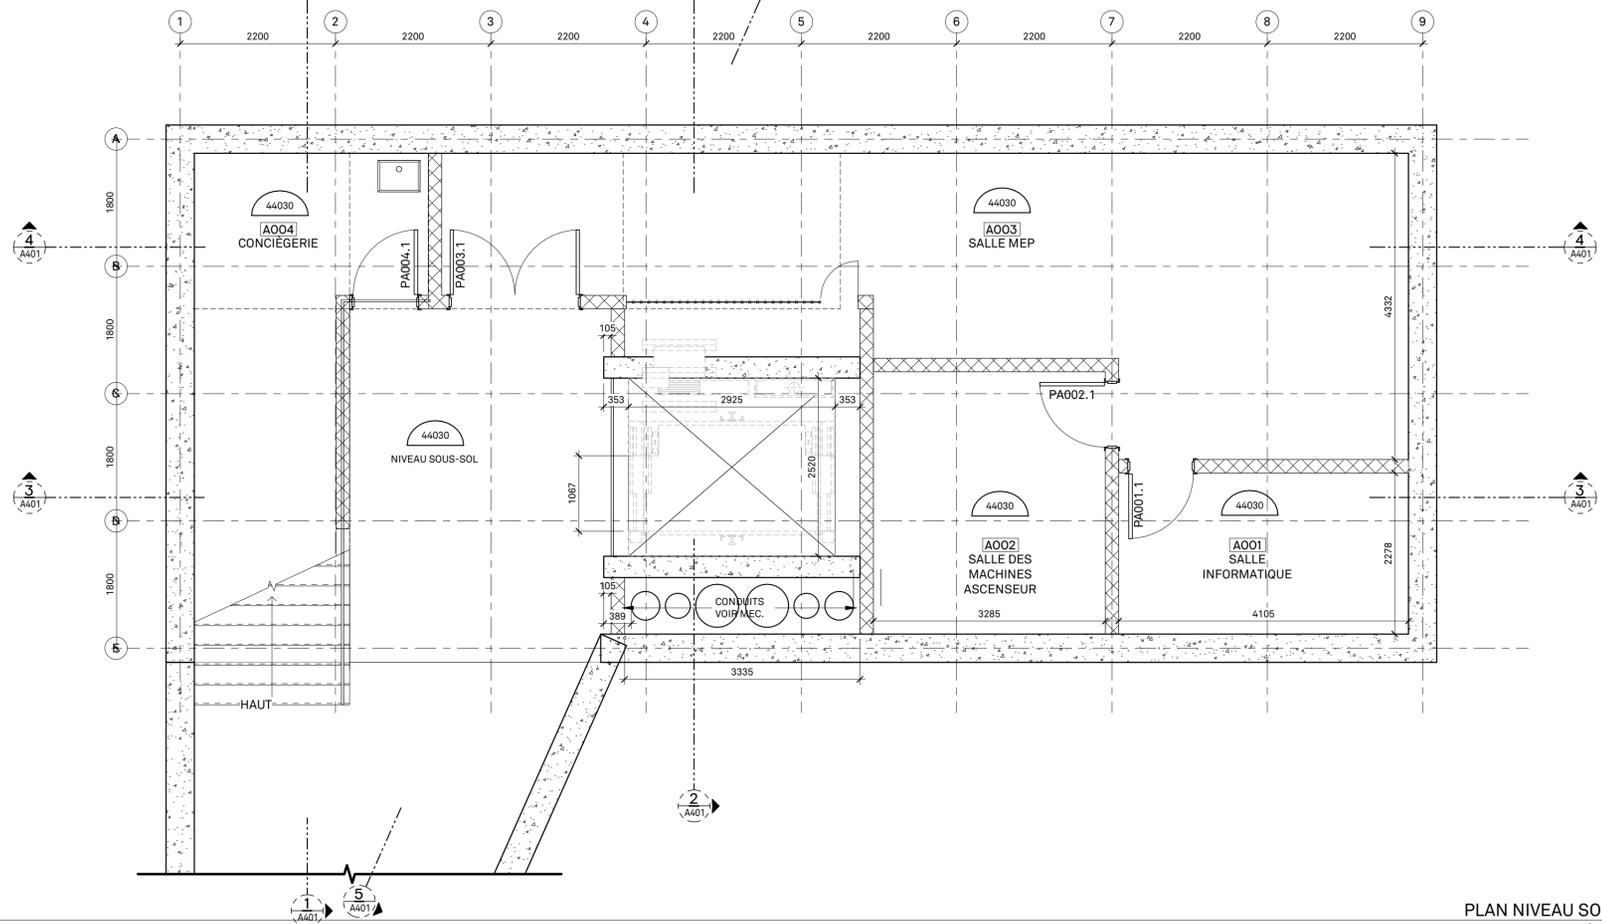


PLAN NIVEAU SOUS-SOL 2  
ÉCHELLE : 1 : 50 A101

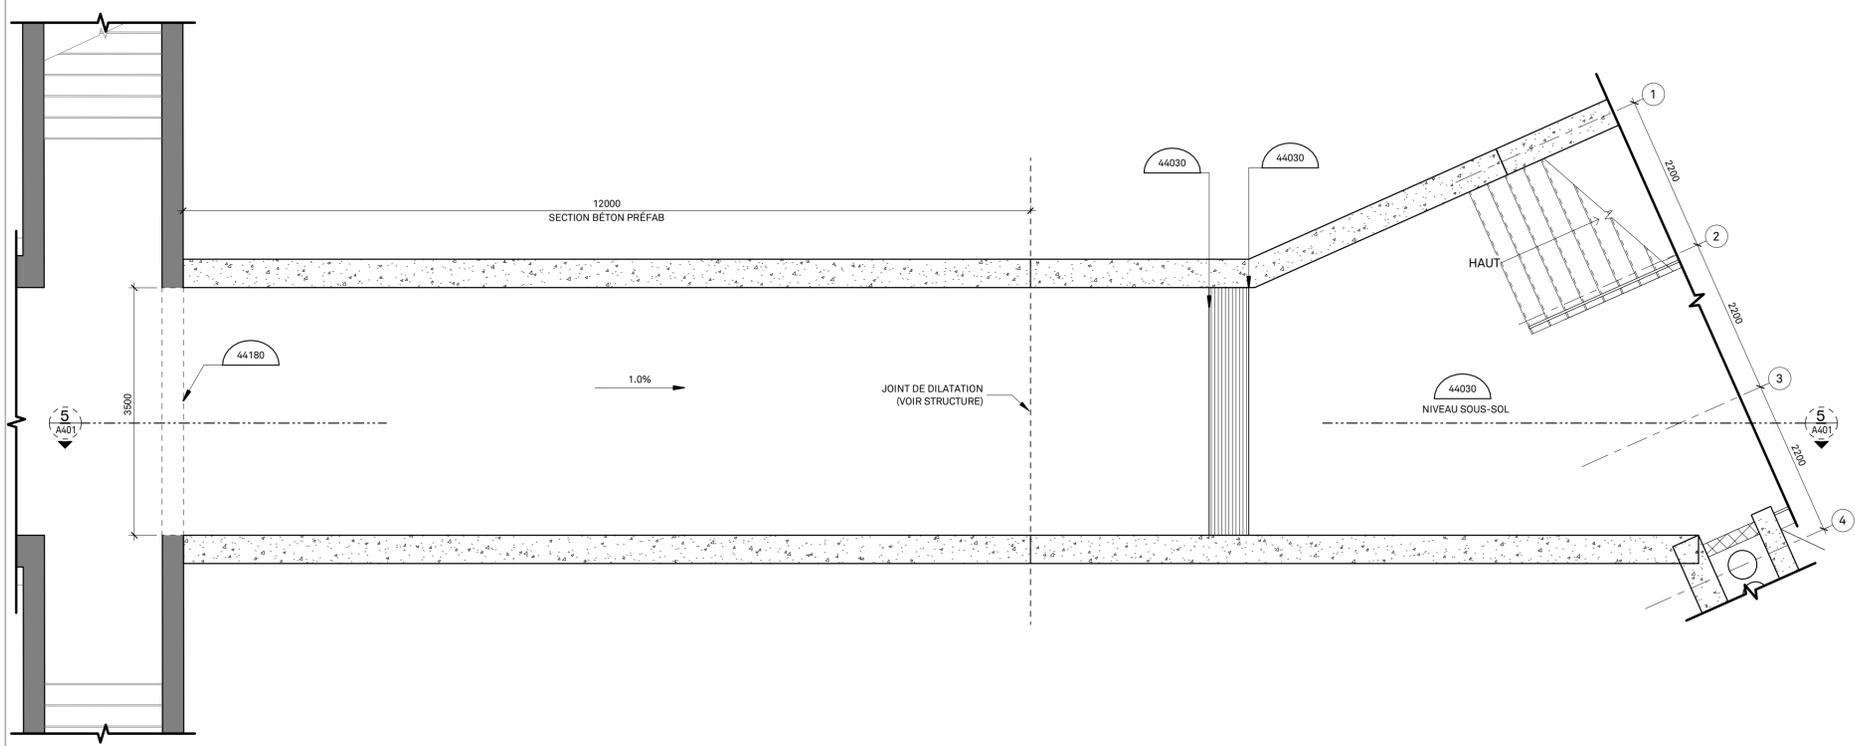

PLAN NIVEAU SOUS-SOL\_TUNNEL 1  
ÉCHELLE : 1 : 50 A101

NOTES SPÉCIFIQUES - CONSTRUCTION	
C01	N/A

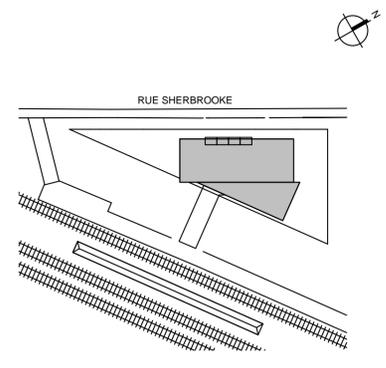

Division de l'urbanisme  
2020-07-16  
1203558052

**Note:**

CE DOCUMENT NE DOIT PAS ÊTRE UTILISÉ À DES FINS DE CONSTRUCTION

- A. Vérifier toutes les dimensions apparaissant au dessin de même que les conditions sur l'emplacement.
- B. Faire rapport immédiatement à l'architecte ou à l'ingénieur de toute inexactitude.
- C. Ne pas prendre de mesure à l'échelle sur les dessins.

--	--	--	--	--	--	--	--	--	--	--	--	--	--	--	--	--	--	--	--

0 2020-07-15 ÉMIS POUR CCU - 70%  
No. AAAA-MM-JJ Émission/Révision

Client:



Contrat No.

**sidlee architecture**

PELLAND LEBLANC ARCHITECTES SENC  
2050-1 PLACE VILLE-MARIE, MONTRÉAL, QC H3B 2C4  
T 514 282 6834 f 514 284 5593  
SID LEE ARCHITECTURE.com

Scéau:

Conçu par:

Vérifier par:

Dessiné par

Author

Approuvé par:

Projet:

**GARE MONTRÉAL OUEST**

Titre:

**PLAN SOUS-SOL TUNNEL**

Format

ÉCHELLE:

A1

INDIQUÉE

Discipline

Architecture

No. Projet

20-150203887

Discip

A

A101

Révision

No.

Codification RTM

xxxx


0

# ANNEXE C - PLANS ARCHITECTURAUX ET PERSPECTIVES

Révision No. 0  
Discip. A102  
Codification RTM: XXXX


RUE SHERBROOKE

TROITTOIRE

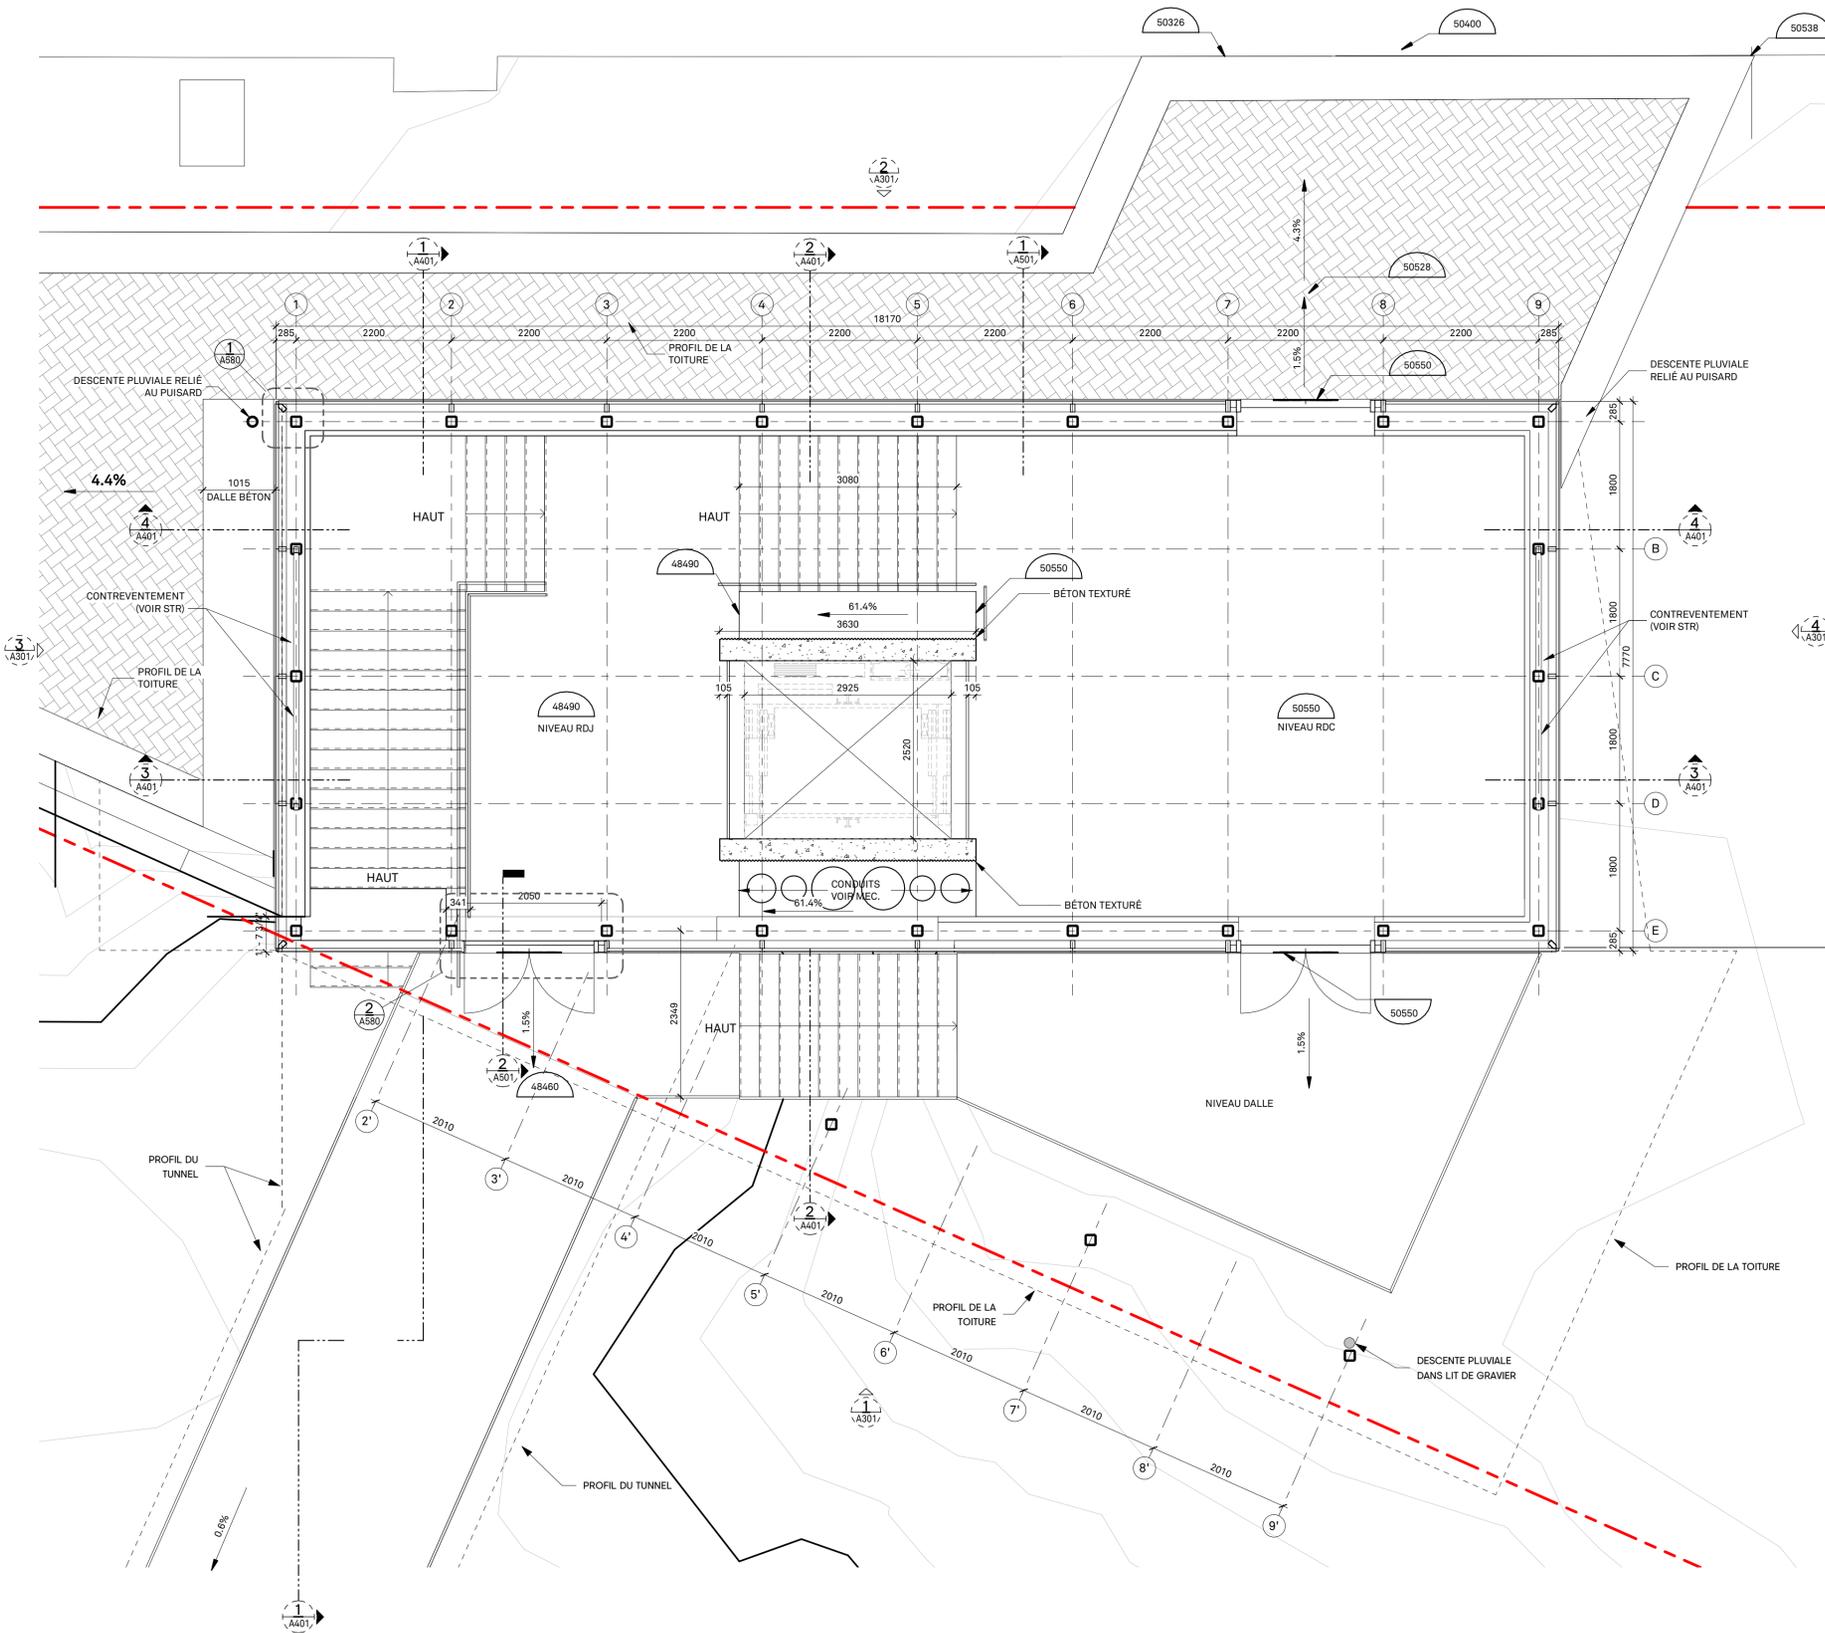

## NOTES SPÉCIFIQUES - CONSTRUCTION

C01 N/A

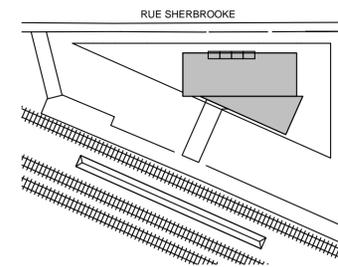

Division de l'urbanisme  
2020-07-16  
1203558052

Note:

CE DOCUMENT NE DOIT PAS ÊTRE UTILISÉ À DES FINS DE CONSTRUCTION

- A. Vérifier toutes les dimensions apparaissant au dessin de même que les conditions sur l'emplacement.
- B. Faire rapport immédiatement à l'architecte ou à l'ingénieur de toute inexactitude.
- C. Ne pas prendre de mesure à l'échelle sur les dessins.

0 2020-07-15 ÉMIS POUR CCU - 70%  
No. AAAA-MM-JJ Émission/Révision

Client:



Contrat No.

**sidlee architecture**

PELLAND LEBLANC ARCHITECTES SENC  
2050-1 PLACE VILLE-MARIE, MONTRÉAL, QC H3B 2C4  
T 514 282 6834 f 514 284 5593  
SID LEE ARCHITECTURE.com

Sceau:

Conçu par: Vérifier par:  
Dessiné par: Author Approuvé par:

Projet: **GARE MONTRÉAL OUEST**

Titre: **PLAN NIVEAU RDC**

Format: ÉCHELLE:  
A1 INDIQUÉE

Discipline: **Architecture**

No. Projet: 20-150203887  
Codification RTM: XXXX

Discip: A


A102

Révision No. 0

PLAN NIVEAU RDC 1  
ÉCHELLE: 1:50 A102

# ANNEXE C - PLANS ARCHITECTURAUX ET PERSPECTIVES


Discip **A103** Révision No. **0**  
 Codification consultant: **A**  
 Codification RTM: **xxxx**

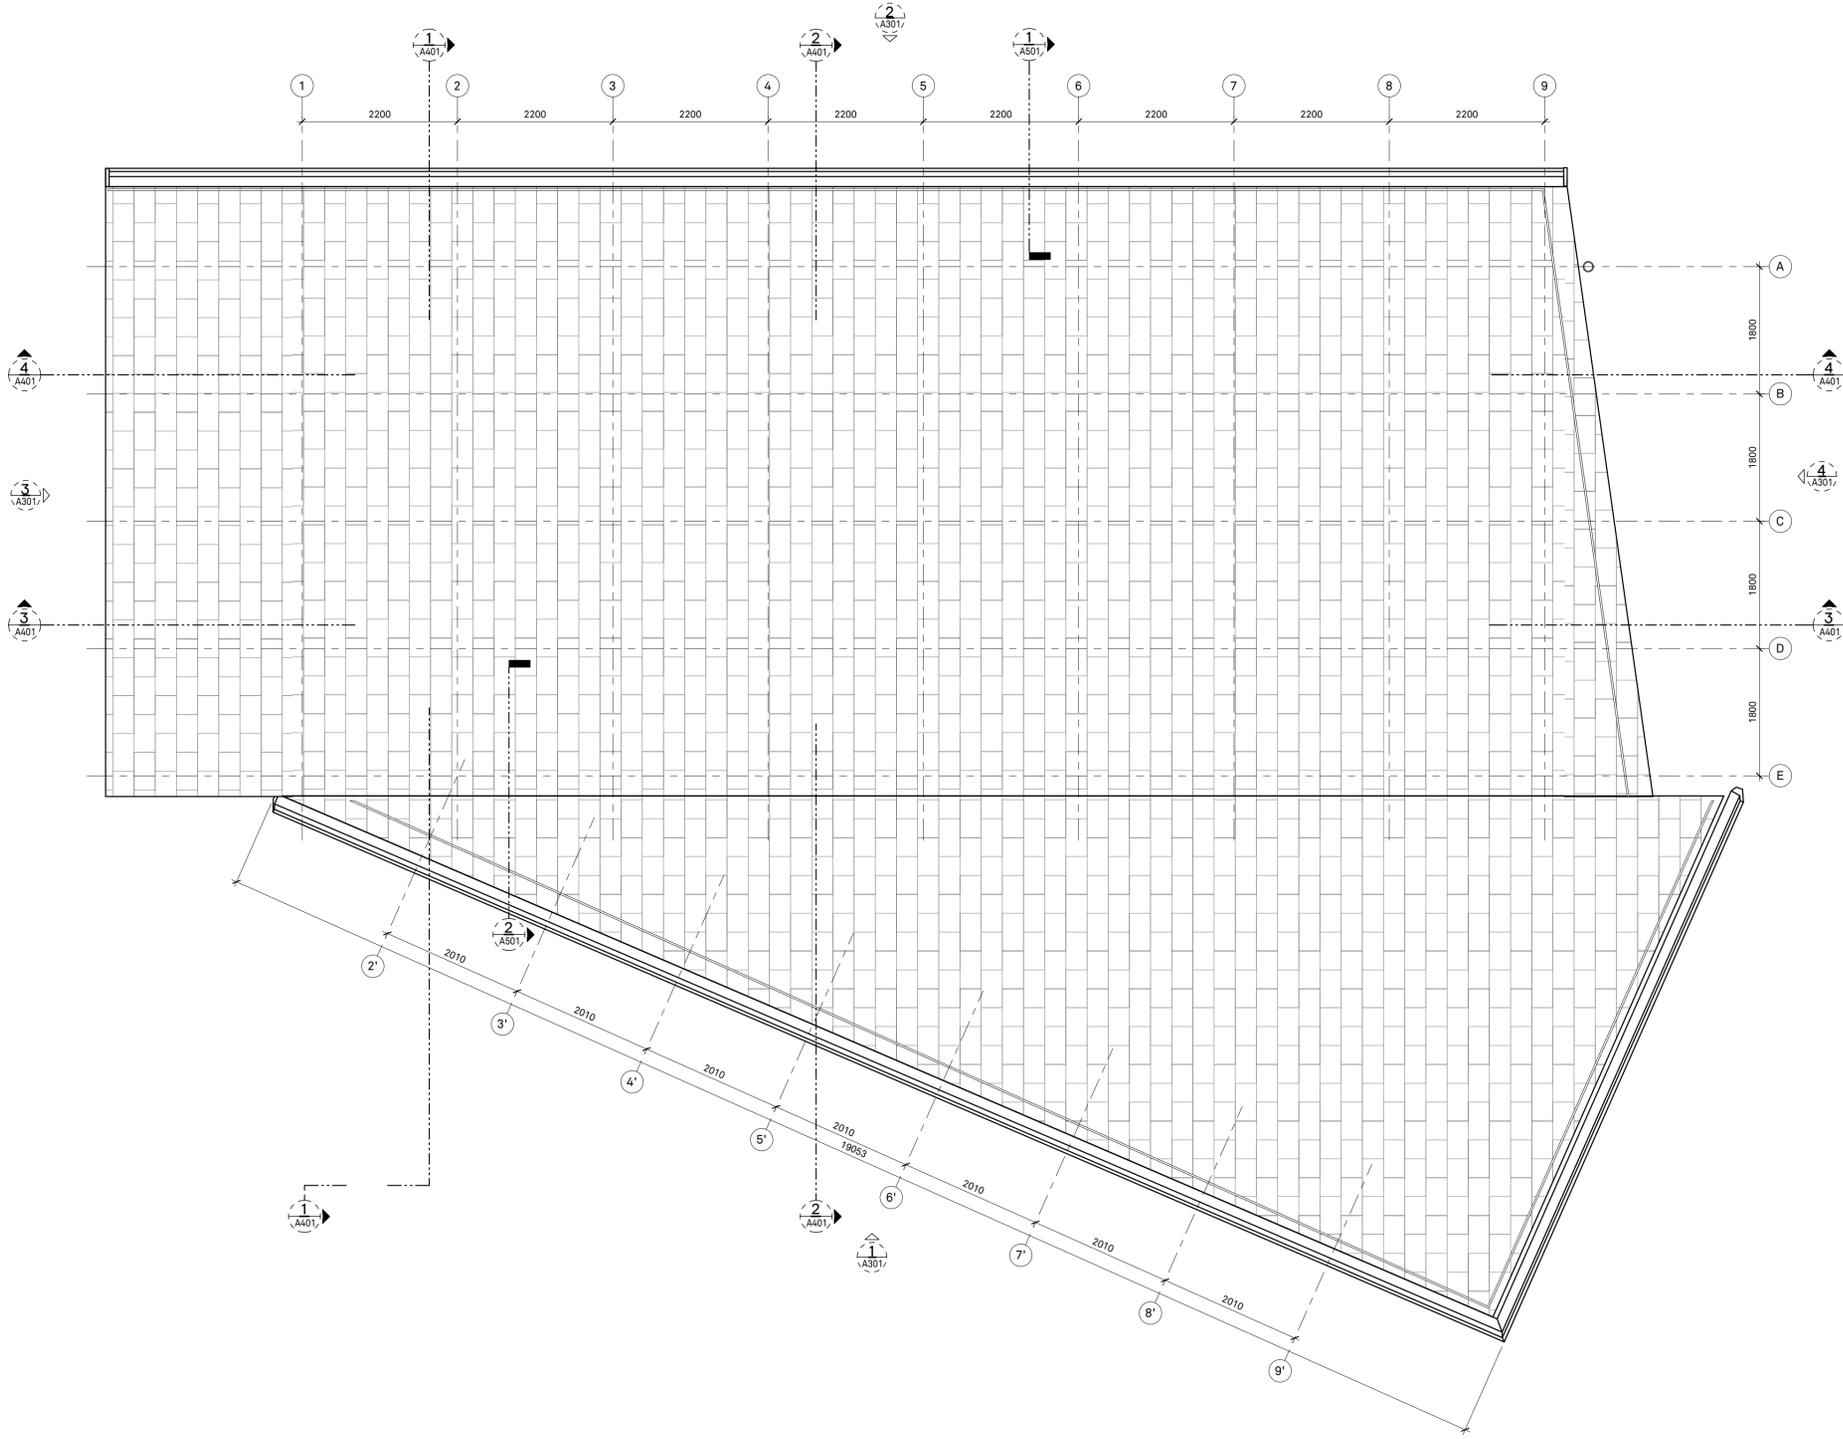

PLAN NIVEAU TOIT  
 ÉCHELLE : 1 : 50

**NOTES SPÉCIFIQUES - CONSTRUCTION**

C01 N/A

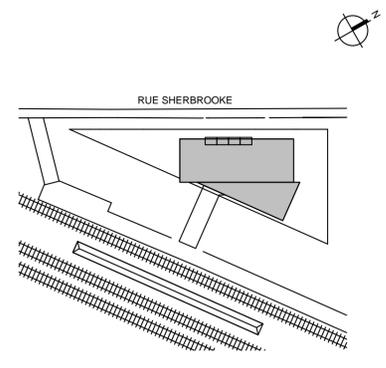

Division de l'urbanisme  
 2020-07-16  
 1203558052

**Note:**  
 CE DOCUMENT NE DOIT PAS ÊTRE UTILISÉ À DES FINS DE CONSTRUCTION

- A. Vérifier toutes les dimensions apparaissant au dessin de même que les conditions sur l'emplacement.
- B. Faire rapport immédiatement à l'architecte ou à l'ingénieur de toute inexactitude.
- C. Ne pas prendre de mesure à l'échelle sur les dessins.

0 2020-07-15 ÉMIS POUR CCU - 70%  
 No. AAAA-MM-JJ Émission/Révision

Client:



Contrat No.

**sidlee architecture**

PELLAND LEBLANC ARCHITECTES SENC  
 2050-1 PLACE VILLE-MARIE, MONTRÉAL, QC H3B 2C4  
 T 514 282 6834 f 514 284 5593  
 SID LEE ARCHITECTURE.com

Seaeu:

Conçu par: Designer Vérifier par: Checker  
 Dessiné par: Author Approuvé par: Approver

Projet: **GARE MONTRÉAL OUEST**

Titre: **PLAN TOITURE**


Format: **A1**  
 ÉCHELLE: **INDIQUÉE**

Discipline: **Architecture**


No. Projet <b>20-150203887</b>	Discip <b>A</b>	<b>A103</b>	Révision No. <b>0</b>
Codification RTM <b>xxxx</b>			

# ANNEXE C - PLANS ARCHITECTURAUX ET PERSPECTIVES

Révision No. 0  
Discip. A201  
Codification RTM: xxxx

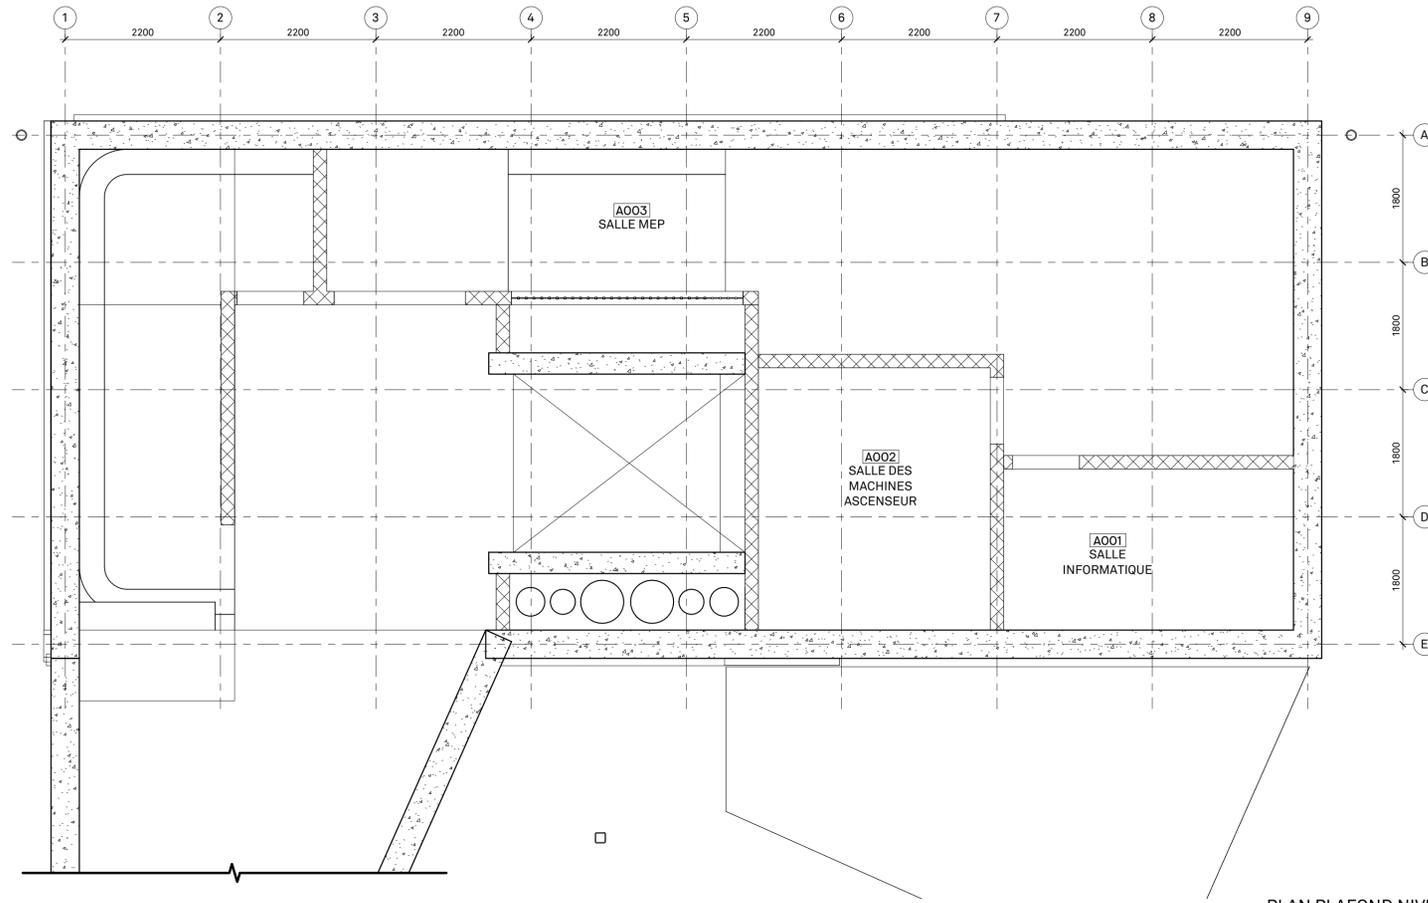


PLAN PLAFOND NIVEAU SOUS-SOL 2  
ÉCHELLE : 1 : 50 A201

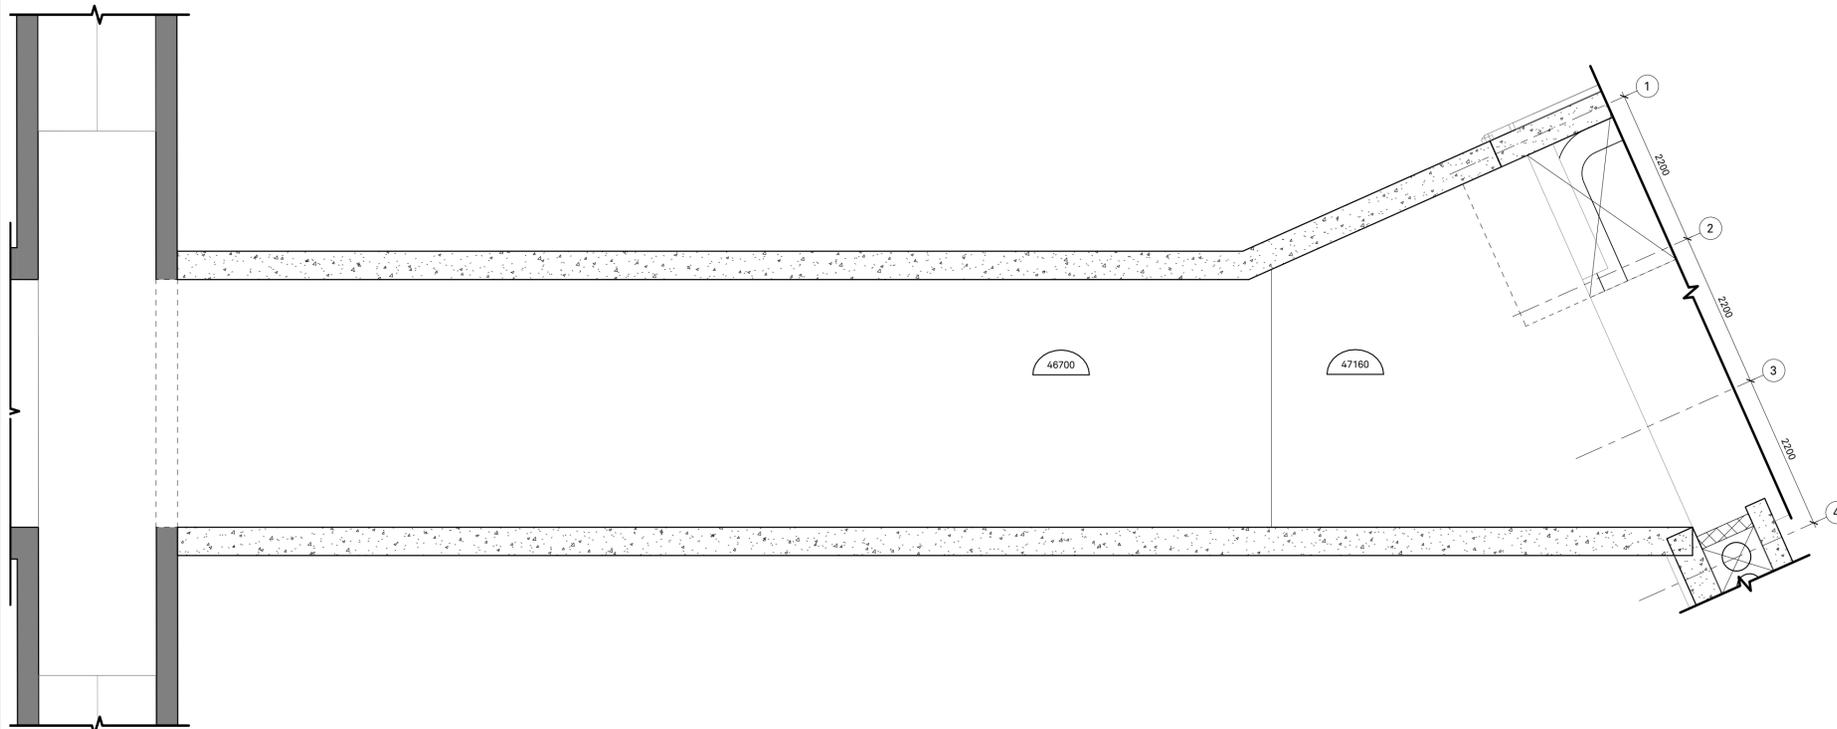

PLAN PLAFOND NIVEAU SOUS-SOL\_TUNNEL 1  
ÉCHELLE : 1 : 50 A201

## NOTES SPÉCIFIQUES - CONSTRUCTION PLAFOND

ÉPD01 N/A

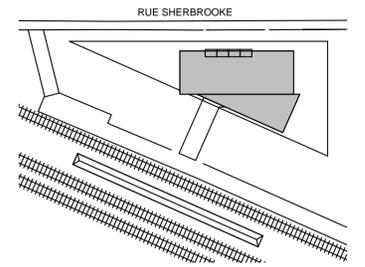

Division de l'urbanisme  
2020-07-16  
1203558052

**Note:**

CE DOCUMENT NE DOIT PAS ÊTRE UTILISÉ À DES FINS DE CONSTRUCTION

- A. Vérifier toutes les dimensions apparaissant au dessin de même que les conditions sur l'emplacement
- B. Faire rapport immédiatement à l'architecte ou à l'ingénieur de toute inexactitude.
- C. Ne pas prendre de mesure à l'échelle sur les dessins.

0	2020-07-15	ÉMIS POUR CCU - 70%
No.	AAAA-MM-JJ	Émission/Révision

Client:



Contrat No.

**sidlee architecture**

PELLAND LEBLANC ARCHITECTES SENC  
2050-1 PLACE VILLE-MARIE, MONTRÉAL, QC H3B 2C4  
T 514 282 6834 f 514 284 5593  
SID LEE ARCHITECTURE.com

Sceau:

Conçu par: Designer    Vérifier par: Checker  
Dessiné par: Author    Approuvé par: Approver

Projet: **GARE MONTRÉAL OUEST**

Titre: **PLAN PLAFOND SOUS-SOL**


Format: **A1**  
ÉCHELLE: INDIQUÉE

Discipline: **Architecture**

No. Projet <b>20-150203887</b>	Discip A	<b>A201</b>	Révision No. 0
Codification RTM xxxx			

# ANNEXE C - PLANS ARCHITECTURAUX ET PERSPECTIVES


Codification consultant: A202  
 Révision No. 0  
 Discip. A  
 Codification RTM: xxxx

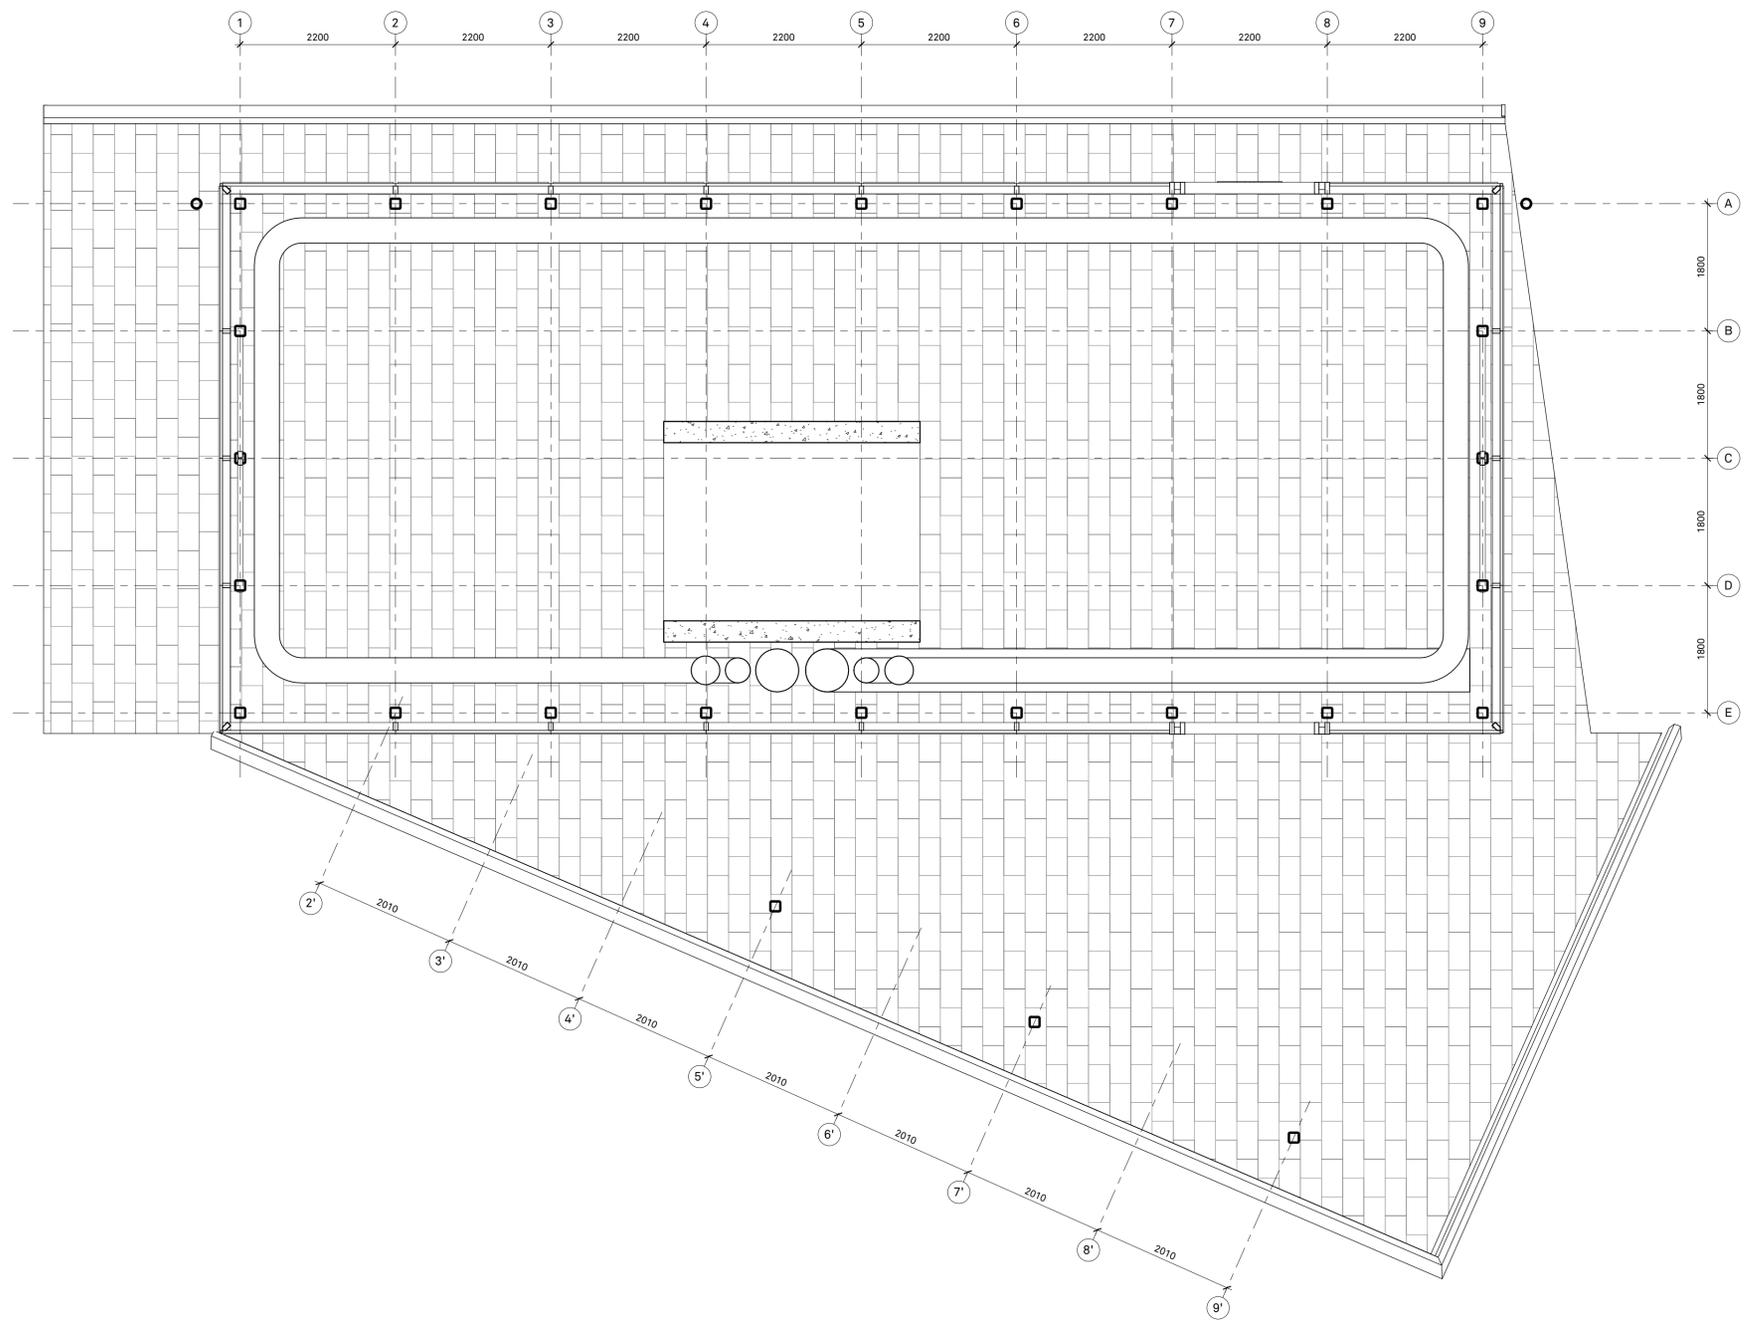

PLAN PLAFOND NIVEAU RDC 1  
 ÉCHELLE: 1 : 50 A202

## NOTES SPÉCIFIQUES - CONSTRUCTION PLAFOND

PROJ	N/A
------	-----

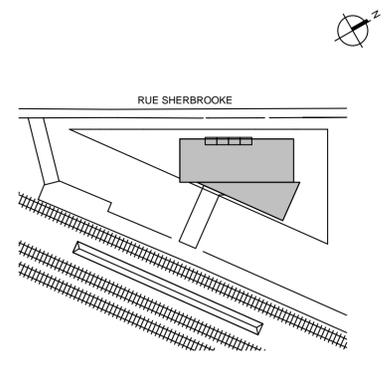

Division de l'urbanisme  
 2020-07-16  
 1203558052

### Note:

CE DOCUMENT NE DOIT PAS ÊTRE UTILISÉ À DES FINS DE CONSTRUCTION

- A. Vérifier toutes les dimensions apparaissant au dessin de même que les conditions sur l'emplacement.
- B. Faire rapport immédiatement à l'architecte ou à l'ingénieur de toute inexactitude.
- C. Ne pas prendre de mesure à l'échelle sur les dessins.

0 2020-07-15 ÉMIS POUR CCU - 70%  
 No. AAAA-MM-JJ Émission/Révision

Client:



Contrat No.

**sidlee architecture**

PELLAND LEBLANC ARCHITECTES SENC  
 2050-1 PLACE VILLE-MARIE, MONTRÉAL, QC H3B 2C4  
 T 514 282 6834 f 514 284 5593  
 SID LEE ARCHITECTURE.com

Sceau:

Conçu par: Designer Vérifier par: Checker  
 Dessiné par: Author Approuvé par: Approver

Projet: **GARE MONTRÉAL OUEST**

Titre: **PLAN PLAFOND RDC**

Format: **A1**  
 ÉCHELLE: INDIQUÉE

Discipline: **Architecture**


No. Projet 20-150203887	Discip A	A202	Révision No. 0
Codification RTM xxxx			

Date d'impression: 2020-07-15 10:11:00 AM


Plan de site: 1/2020

# ANNEXE C - PLANS ARCHITECTURAUX ET PERSPECTIVES


Discip **A301** Révision No. **0**  
 A  
 Codification consultant: **xxxx**  
 Codification RTM: **xxxx**

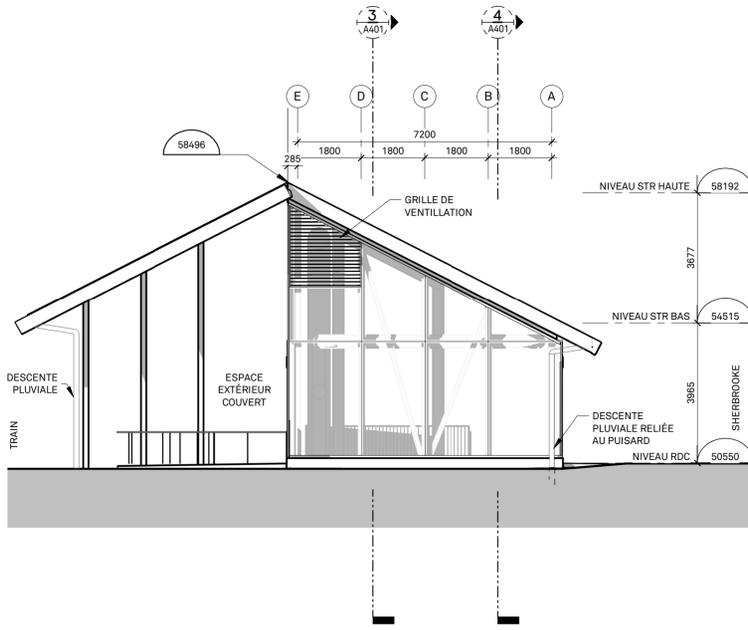


ÉLÉVATION EST 4  
 ÉCHELLE : 1 : 100 A301

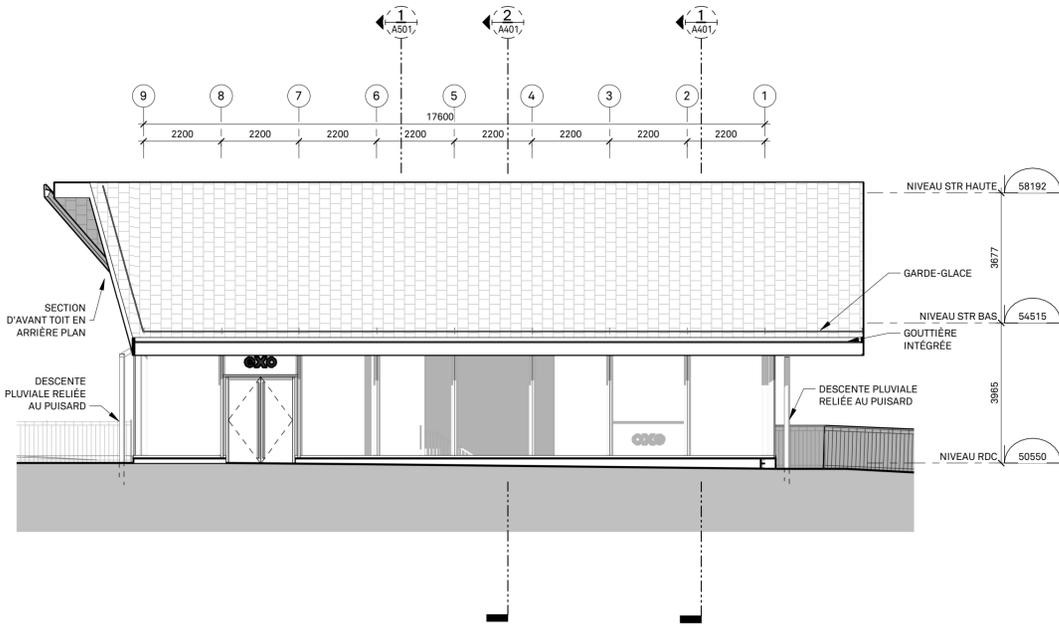

ÉLÉVATION NORD 2  
 ÉCHELLE : 1 : 100 A301

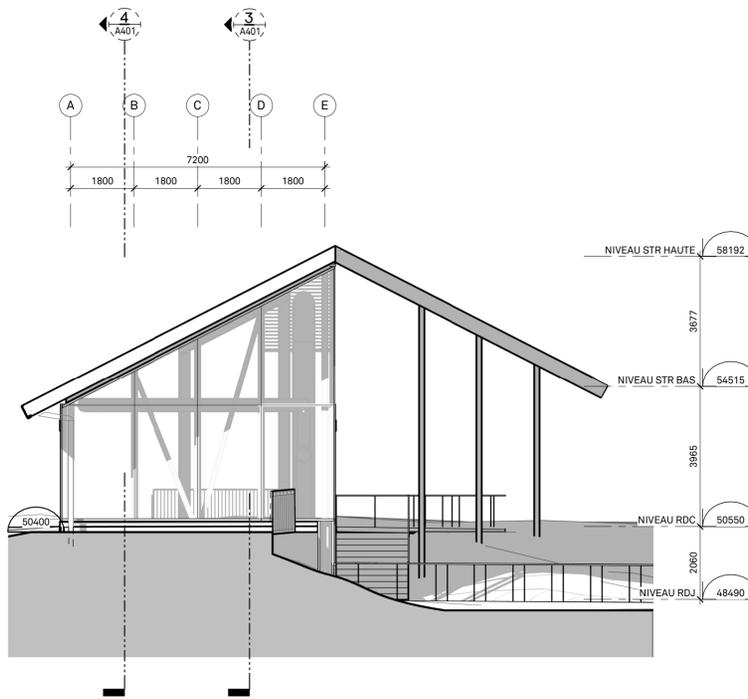

ÉLÉVATION OUEST 3  
 ÉCHELLE : 1 : 100 A301

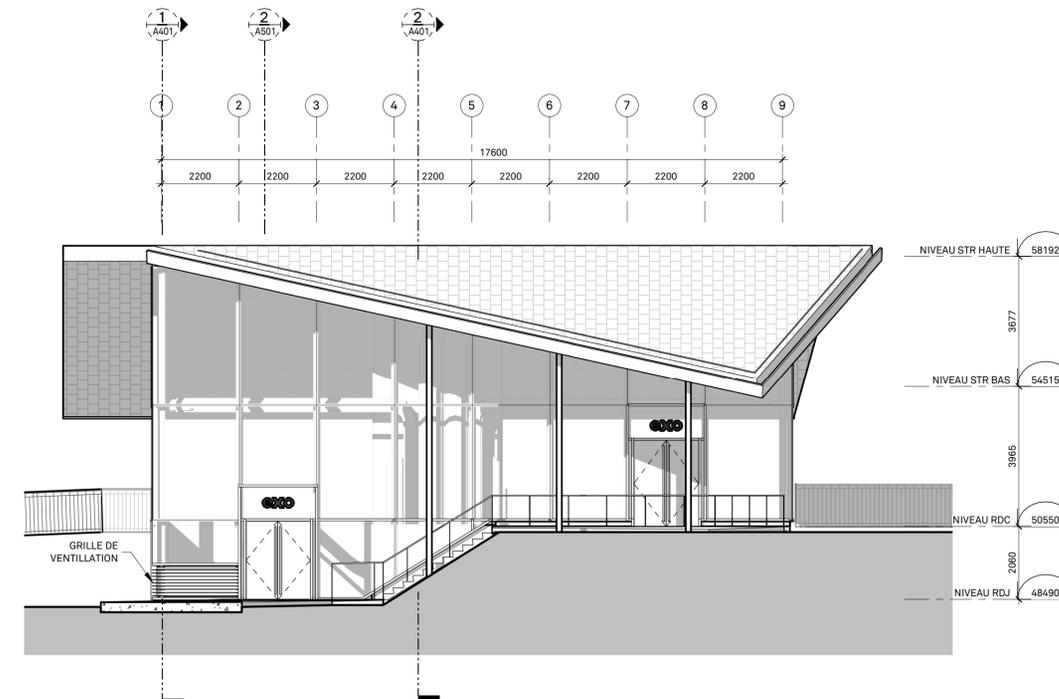


ÉLÉVATION SUD 1  
 ÉCHELLE : 1 : 100 A301

## LÉGENDE ÉLÉVATION

- ◊ REVÈTEMENT XXXXXXXX  
 - COULEUR ANTHRACITE, FORMAT NORMAN, BLUE BLACK DE CAROLINA CERAMICS OU ÉQUIVALENT. APPAREILLAGE EN PANNERESSE 1/3
- MR-01: VERRE XXXXXXXX:  
 VOIR DEVIS ET FEUILLE A021
- TY01: VERRE TYMPAN AVEC PANNE ISOLÉE:  
 VOIR DEVIS ET FEUILLE A021
- VE01: VERRE THERMOS:  
 VOIR DEVIS ET FEUILLE A021

## NOTES SPÉCIFIQUES - CONSTRUCTION

C01 N/A

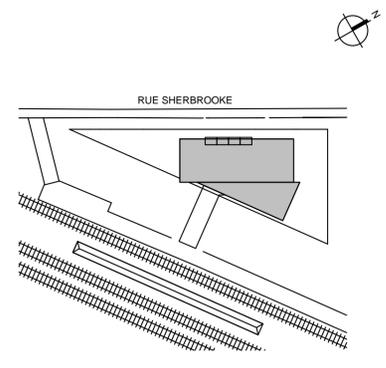

Division de l'urbanisme  
 2020-07-16  
 1203558052

Note:

CE DOCUMENT NE DOIT PAS ÊTRE UTILISÉ À DES FINS DE CONSTRUCTION

- A. Vérifier toutes les dimensions apparaissant au dessin de même que les conditions sur l'emplacement
- B. Faire rapport immédiatement à l'architecte ou à l'ingénieur de toute inexactitude.
- C. Ne pas prendre de mesure à l'échelle sur les dessins.

0 2020-07-15 ÉMIS POUR CCU - 70%  
 No. AAAA-MM-JJ Émission/Révision

Client:



Contrat No.

**sidlee architecture**

PELLAND LEBLANC ARCHITECTES SENC  
 2050-1 PLACE VILLE-MARIE, MONTRÉAL, QC H3B 2C4  
 T 514 282 6834 f 514 284 5593  
 SID LEE ARCHITECTURE.com

Sceau:

Conçu par: Author Vérifier par:  
 Dessiné par: Author Approuvé par:

Projet: **GARE MONTRÉAL OUEST**

Titre: **ÉLÉVATION EXTÉRIEUR**

Format: ÉCHELLE:  
**A1** INDIQUÉE







Discipline: **Architecture**

No. Projet: **20-150203887**  
 Codification RTM: **xxxx**

Discip: **A** Révision: **A301**  
 No.: **0**

# ANNEXE C - PLANS ARCHITECTORAUX ET PERSPECTIVES

Révision No. 0  
Discip. A401  
Codification consultant: A  
Codification RTM: XXXX

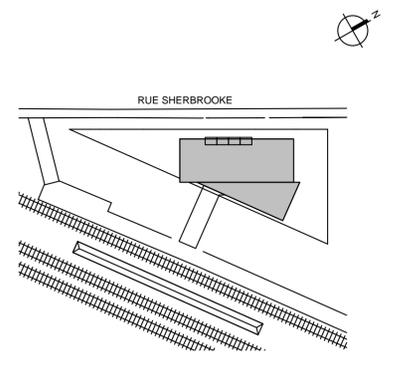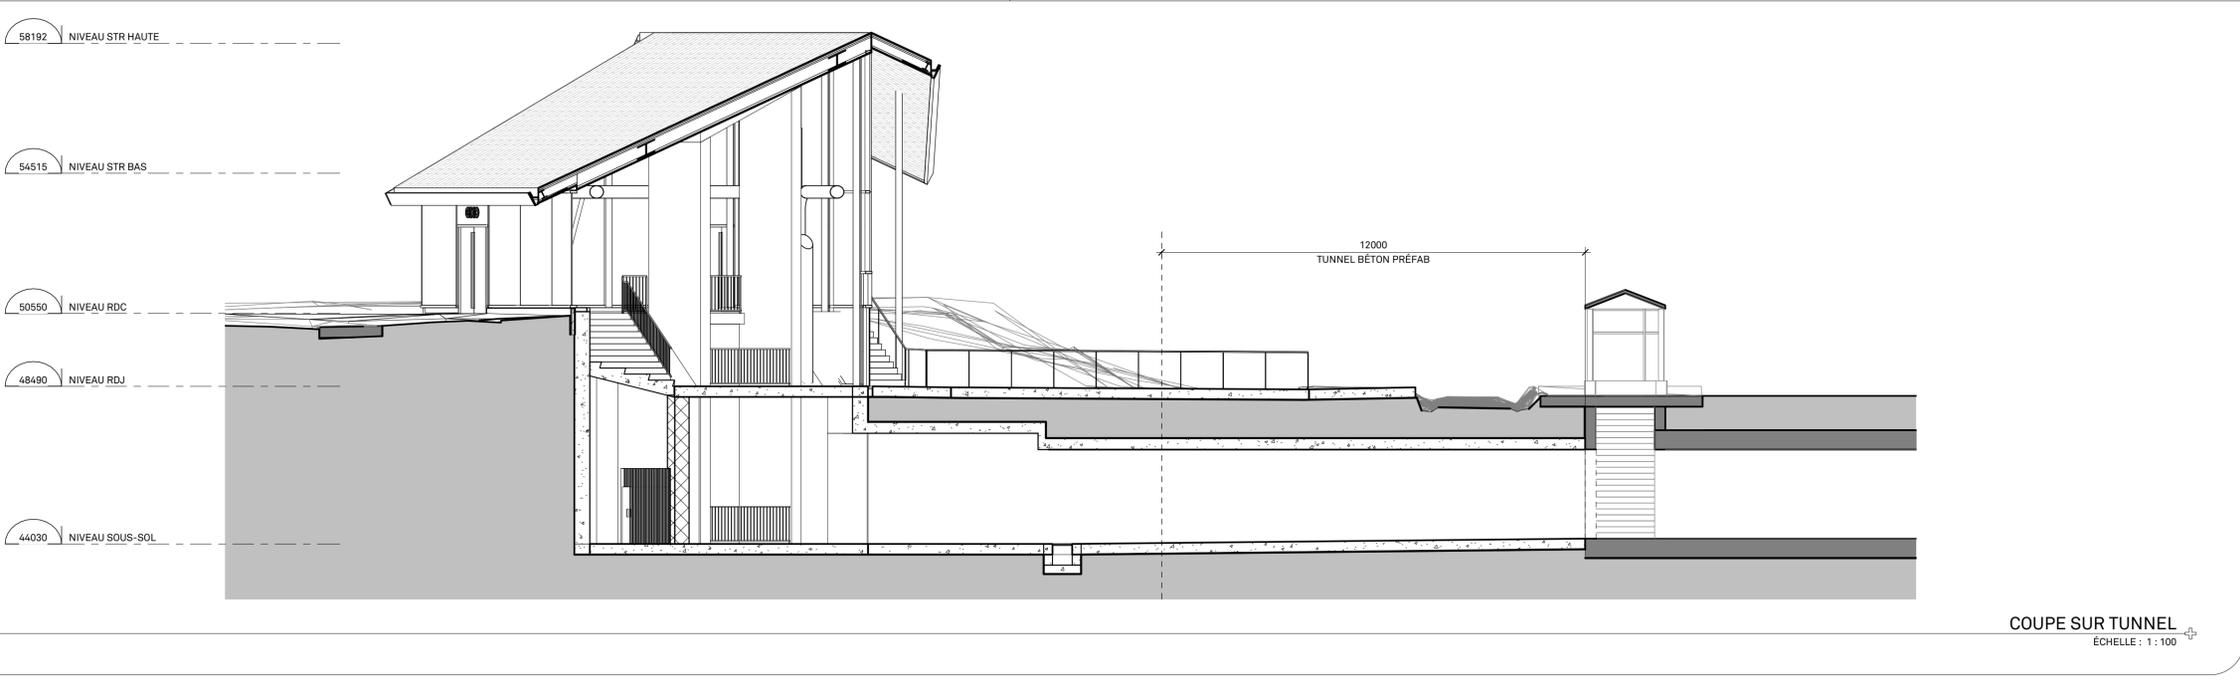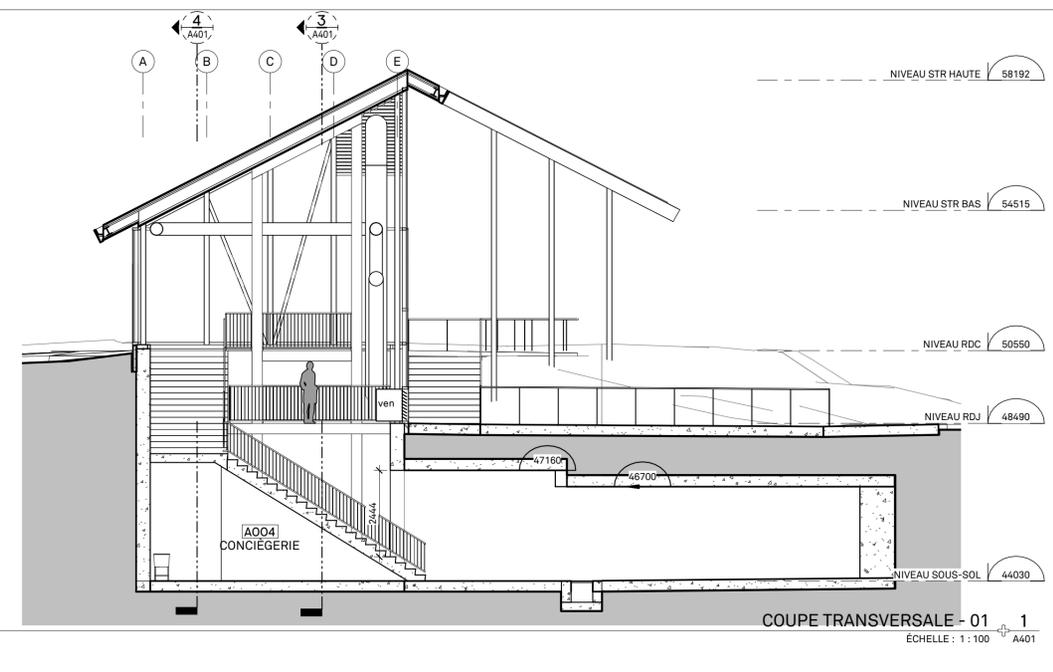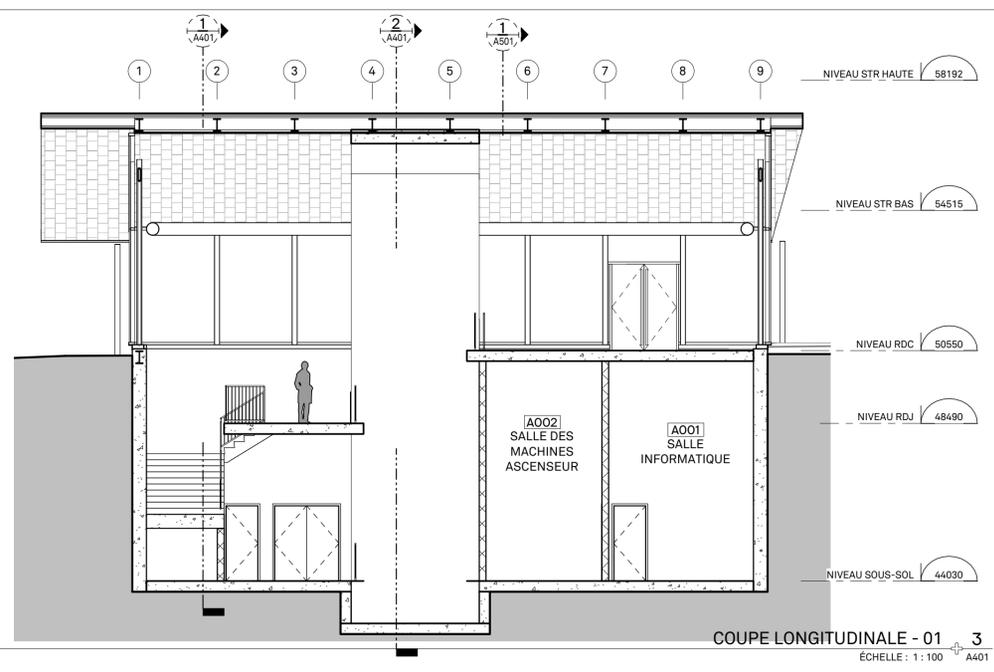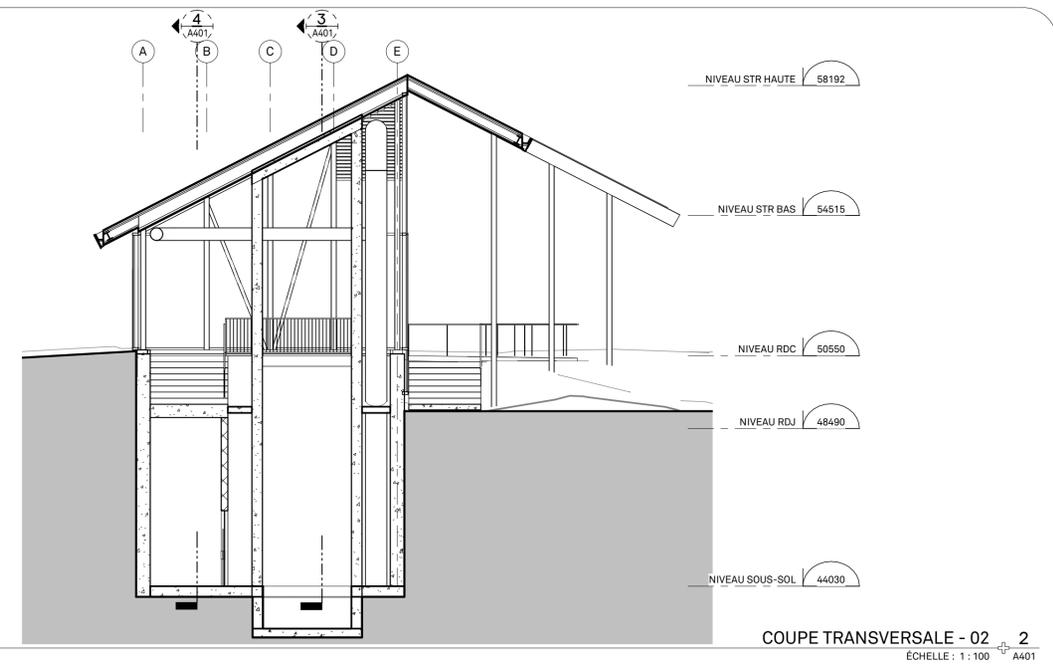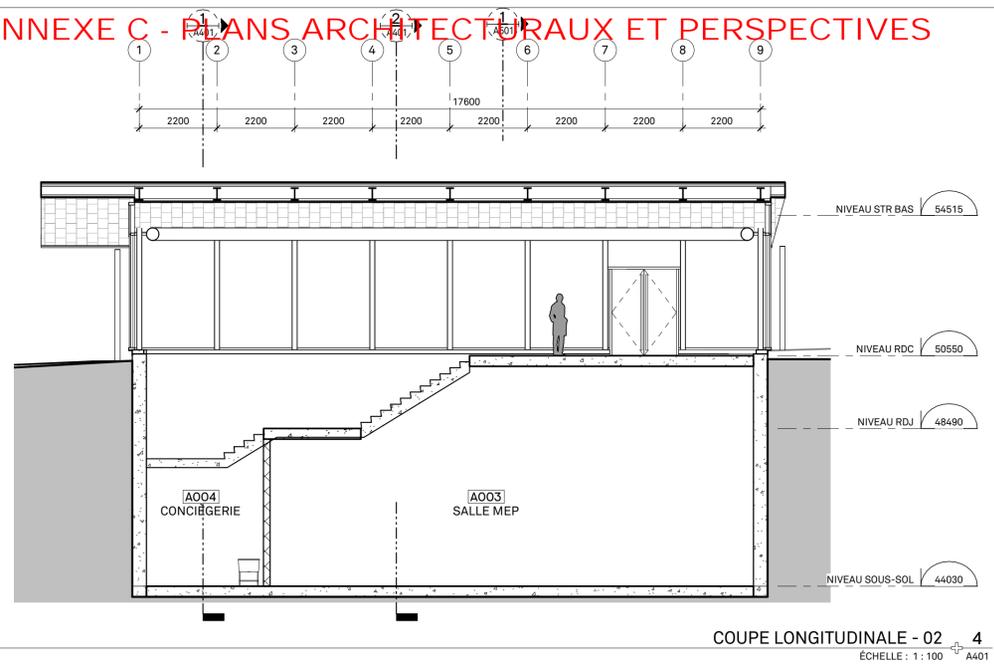

Division de l'urbanisme  
2020-07-16  
1203558052

Note:  
CE DOCUMENT NE DOIT PAS ÊTRE UTILISÉ À DES FINS DE CONSTRUCTION

A. Vérifier toutes les dimensions apparaissant au dessin de même que les conditions sur l'emplacement.  
B. Faire rapport immédiatement à l'architecte ou à l'ingénieur de toute inexactitude.  
C. Ne pas prendre de mesure à l'échelle sur les dessins.

0 2020-07-15 ÉMIS POUR CCU - 70%  
No. AAAA-MM-JJ Émission/Révision



Contrat No.  
**sidlee architecture**  
PELLAND LEBLANC ARCHITECTES SENC  
2050-1 PLACE VILLE-MARIE, MONTRÉAL, QC H3B 2C4  
T 514 282 6834 f 514 284 5593  
SID LEE ARCHITECTURE.com


Sceau:  
Conçu par: Vérifier par:  
Dessiné par: Author Approuvé par:  
Projet: **GARE MONTRÉAL OUEST**

Titre:  
**COUPE GÉNÉRALE**


Format: ÉCHELLE:  
A1 INDIQUÉE  
Discipline: **Architecture**  
No. Projet: **20-150203887**  
Codification RTM: XXXX  
Discip: A  
A401  
Révision No.: 0

ANNEXE C - PLANS ARCHITECTURAUX ET PERSPECTIVES


Codification consultant: A501  
 Discip: A  
 Révision No: 0  
 Codification RTM: xxxx

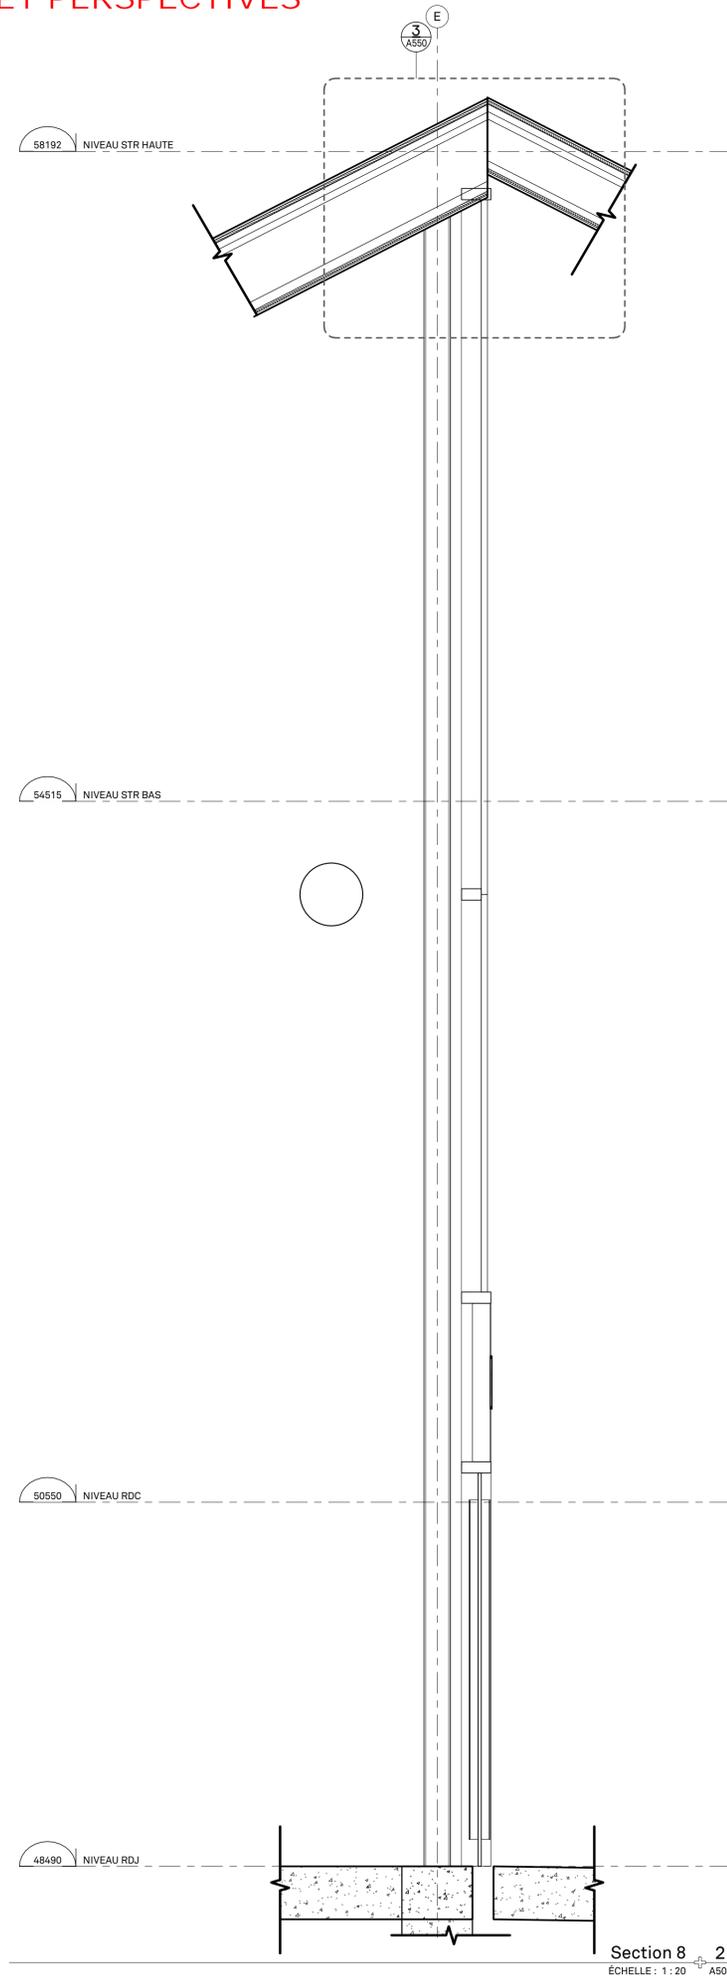

Section 8 2  
 ÉCHELLE: 1:20 A501

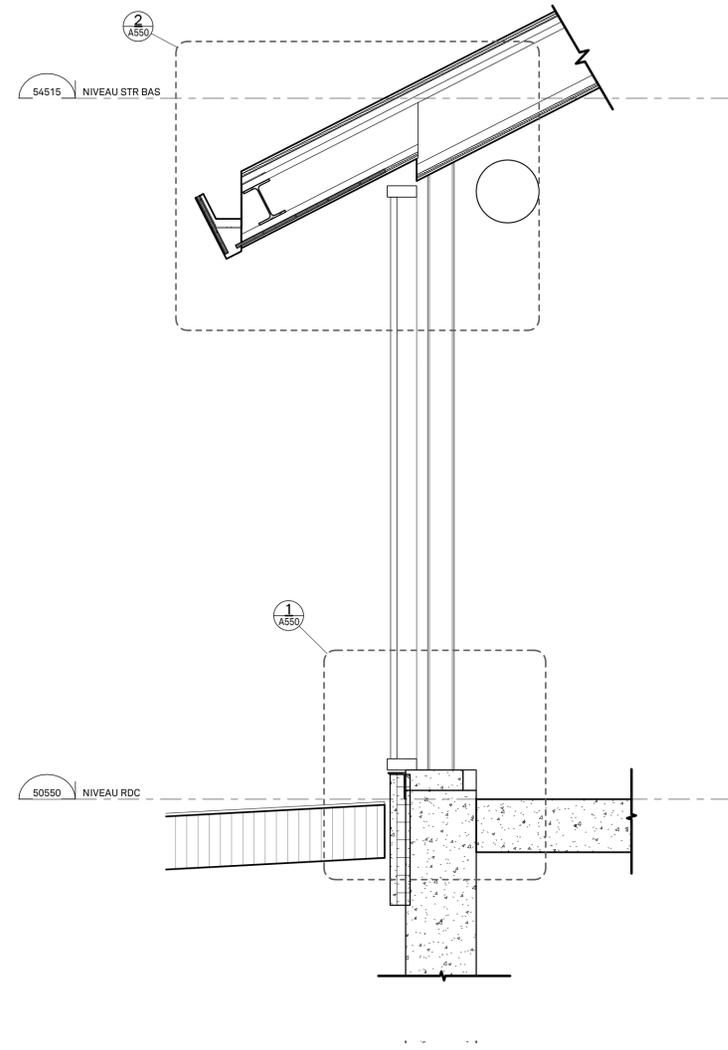

Section 7 1  
 ÉCHELLE: 1:20 A501

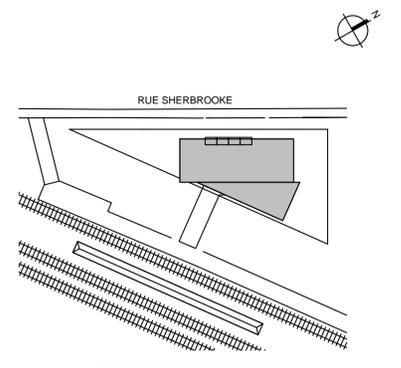

Division de l'urbanisme  
 2020-07-16  
 1203558052

Note:

CE DOCUMENT NE DOIT PAS ÊTRE UTILISÉ À DES FINS DE CONSTRUCTION

- A. Vérifier toutes les dimensions apparaissant au dessin de même que les conditions sur l'emplacement
- B. Faire rapport immédiatement à l'architecte ou à l'ingénieur de toute inexactitude.
- C. Ne pas prendre de mesure à l'échelle sur les dessins.

0	2020-07-15	ÉMIS POUR CCU - 70%
No.	AAAA-MM-JJ	Émission/Révision

Client:



Contrat No.

**sidlee architecture**

PELLAND LEBLANC ARCHITECTES SENC  
 2050-1 PLACE VILLE-MARIE, MONTRÉAL, QC H3B 2C4  
 T 514 282 6834 f 514 284 5593  
 SID LEE ARCHITECTURE.com

Sceau:

Conçu par: \_\_\_\_\_ Vérifier par: \_\_\_\_\_  
 Dessiné par: Author Approuvé par: \_\_\_\_\_


Projet: **GARE MONTRÉAL OUEST**

Titre: **COUPE DE MUR TYPIQUE**


Format	ÉCHELLE:
A1	INDIQUÉE
Discipline	
Architecture	
No. Projet	Discip
20-150203887	A
Codification RTM	A501
xxxx	Révision No.
	0

# ANNEXE C - PLANS ARCHITECTURAUX ET PERSPECTIVES


Discip **A550** Révision No. **0**  
 Codification consultant: **A**  
 Codification RTM: **xxxx**

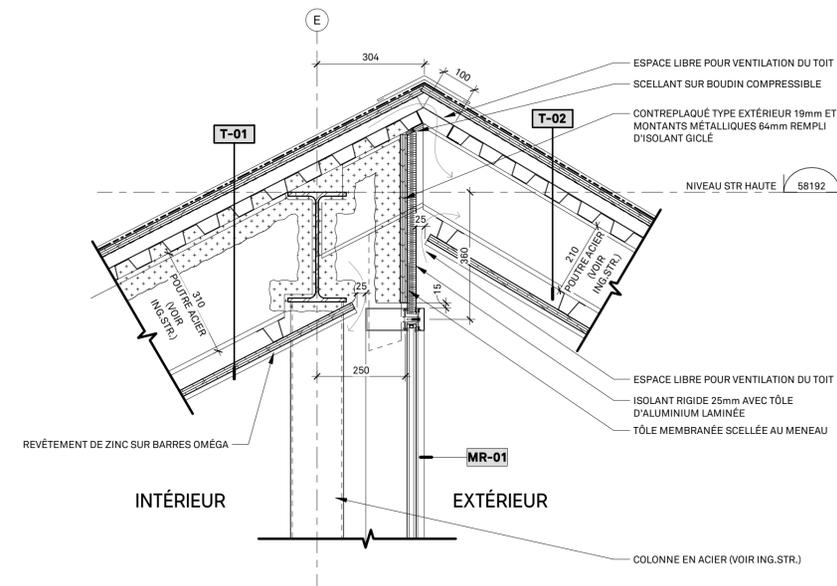


DÉTAIL EN COUPE FÂTE DU TOIT 3  
 ÉCHELLE: 1:10 A550

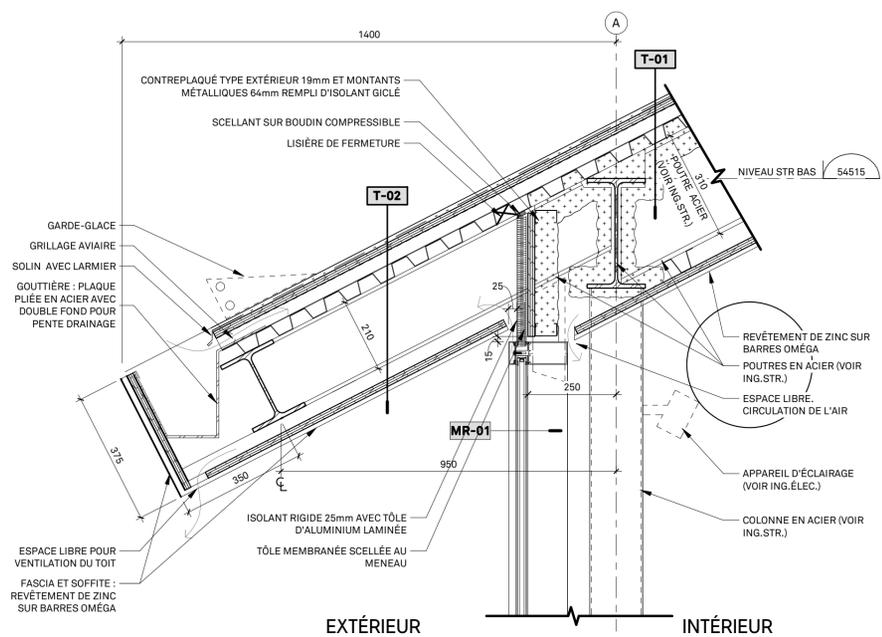

DÉTAIL EN COUPE TOITURE 2  
 ÉCHELLE: 1:10 A550

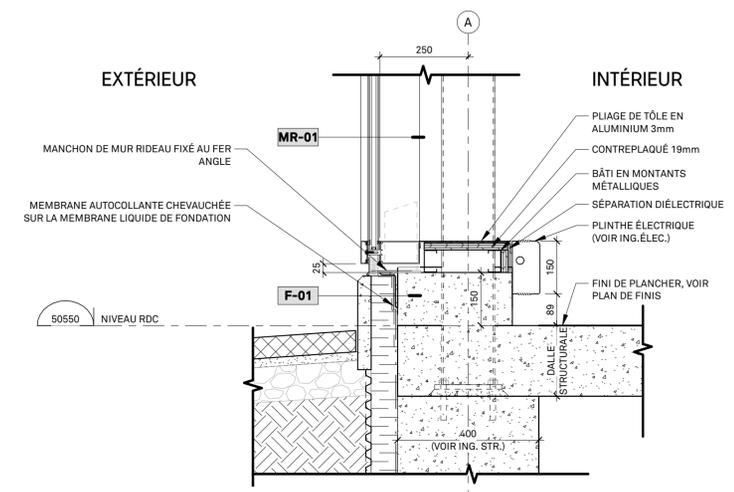

DÉTAIL EN COUPE BASE MUR-RIDEAU 1  
 ÉCHELLE: 1:10 A550

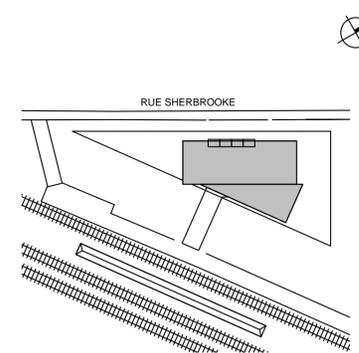

Division de l'urbanisme  
 2020-07-16  
 1203558052  
CCM INC.

Note:

CE DOCUMENT NE DOIT PAS ÊTRE UTILISÉ À DES FINS DE CONSTRUCTION

A. Vérifier toutes les dimensions apparaissant au dessin de même que les conditions sur l'emplacement.  
 B. Faire rapport immédiatement à l'architecte ou à l'ingénieur de toute inexactitude.  
 C. Ne pas prendre de mesure à l'échelle sur les dessins.

0 2020-07-15 ÉMIS POUR CCU - 70%  
 No. AAAA-MM-JJ Émission/Révision

Client:



Contrat No.

**sidlee architecture**

PELLAND LEBLANC ARCHITECTES SENC  
 2050-1 PLACE VILLE-MARIE, MONTRÉAL, QC H3B 2C4  
 T 514 282 6834 f 514 284 5593  
 SID LEE ARCHITECTURE.com

Sceau:

Conçu par: Vérifier par:  
 Dessiné par: Author Approuvé par:

Projet: **GARE MONTRÉAL OUEST**

Titre: **DETAILS EN COUPE**

Format: ÉCHELLE:  
**A1** INDIQUÉE

Discipline: **Architecture**

No. Projet: **20-150203887**  
 Codification RTM: **xxxx**


Discip: **A**

**A550**


Révision No.: **0**

Codification consultant: A580  
 Révision No. 0  
 Discip. A  
 Codification RTM: xxxx


ANNEXE C - PLANS ARCHITECTURAUX ET PERSPECTIVES

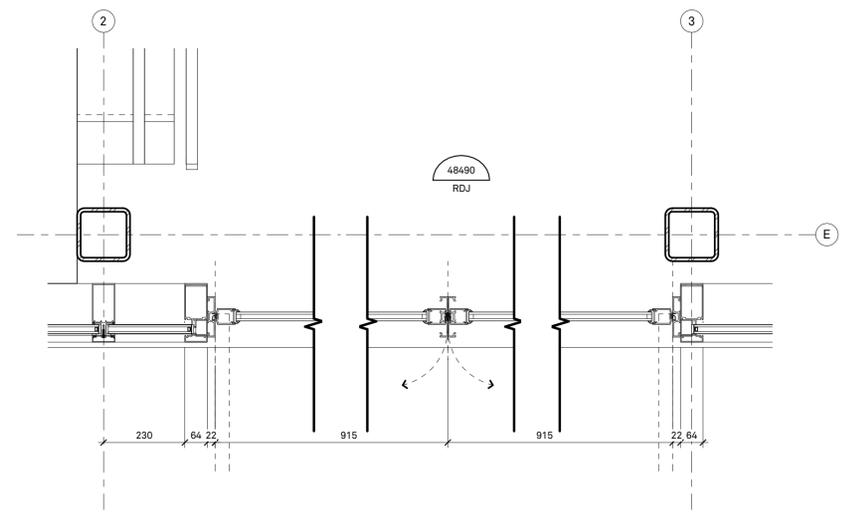

DÉTAIL EN PLAN\_PORTE D'ENTRÉE-RDJ  
 ÉCHELLE : 1 : 10

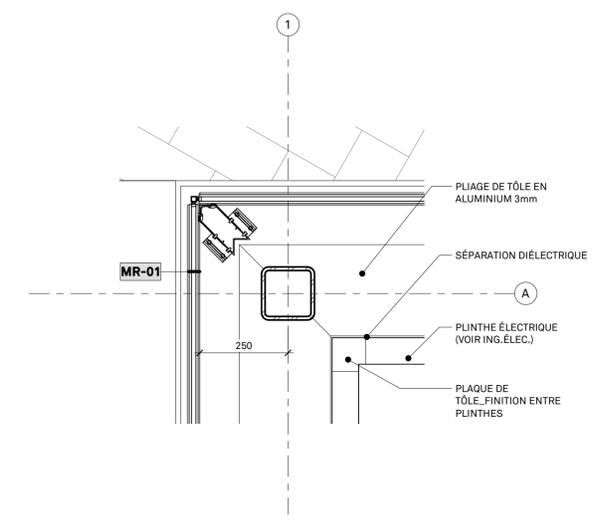

DÉTAIL EN PLAN\_MUR RIDEAU-COIN 1  
 ÉCHELLE : 1 : 10 A580

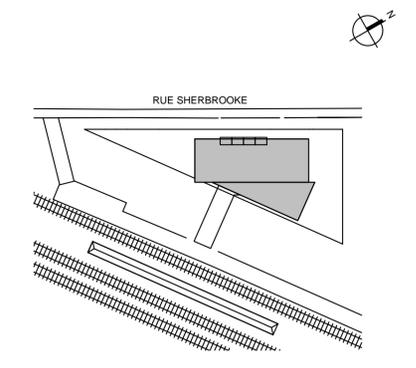

Division de l'urbanisme  
 2020-07-16  
 1203558052

Note:

CE DOCUMENT NE DOIT PAS ÊTRE UTILISÉ À DES FINS DE CONSTRUCTION

A. Vérifier toutes les dimensions apparaissant au dessin de même que les conditions sur l'emplacement  
 B. Faire rapport immédiatement à l'architecte ou à l'ingénieur de toute inexactitude.  
 C. Ne pas prendre de mesure à l'échelle sur les dessins.

0 2020-07-15 ÉMIS POUR CCU - 70%  
 No. AAAA-MM-JJ Émission/Révision

Client:



Contrat No.

sidlee architecture

PELLAND LEBLANC ARCHITECTES SENC  
 2050-1 PLACE VILLE-MARIE, MONTRÉAL, QC H3B 2C4  
 T 514 282 6834 f 514 284 5593  
 SID LEE ARCHITECTURE.com

Sceau:

Conçu par: Vérifier par:  
 Dessiné par: Author Approuvé par:

Projet: GARE MONTRÉAL OUEST

Titre: DETAILS EN PLAN

Format: ÉCHELLE:  
 A1 INDIQUÉE

Discipline: Architecture

No. Projet 20-150203887	Discip A	A580	Révision No. 0
Codification RTM xxxx			



## 2.01

---

### A. Édicule dans son contexte de la rue Sherbrooke



Perspectives

## 2.02

---

- A. Vue de l'édicule vers l'ouest dans son contexte de la rue Sherbrooke



Perspectives

## 2.03

- A. Vue de l'édicule vers l'est dans son contexte de la rue Sherbrooke



Perspectives

## 2.04

- A. Façade sur la rue Sherbrooke
- B. Positionnement privilégié pour oeuvre d'art suspendue.

L'oeuvre d'art sera sélectionnée dans le cadre de la Politique d'intégration des arts à l'architecture et à l'environnement des bâtiments et des sites gouvernementaux et publics du ministère de la Culture et des Communications du Québec.

Perspectives



## 2.05

- A. Façade sur le quai
- B. Positionnement privilégié pour oeuvre d'art suspendue

Perspectives



— 36

\* Cette vue omet intentionnellement la présence de certains arbres afin de mieux voir l'édicule.

## 2.06

- A. Façade sur le quai (Nuit)
- B. Positionnement privilégié pour oeuvre d'art suspendue

Perspectives



- 37

\* Cette vue omet intentionnellement la présence de certains arbres afin de mieux voir l'édicule.

## 2.07

---

- A. Vue sur la rue Sherbrooke,  
à partir de l'Est

Perspectives



## 2.08

---

- A. Vue sur la rue Sherbrooke,  
à partir de l'Ouest

Perspectives



— 39

## 2.09

---

- A. Façade côté Ouest
- B. Positionnement privilégié pour oeuvre d'art suspendue

Perspectives



## 2.10

- A. Vue à partir du Quai Nord
- B. Positionnement privilégié pour oeuvre d'art suspendue

Perspectives



\* Cette vue omet intentionnellement la présence de certains arbres afin de mieux voir l'édicule.

## Matérialité




Matériaux et détails

## 3.01

Une toiture métallique en zinc couleur “Pigmento red” qui s’agence avec les teintes chaudes de la brique.

Revêtement de toiture

- A. Pose “à la canadienne”
- B. Brique aux teintes chaudes typique
- C. Édicule quai sud
- D. Matériau de toiture agrandi

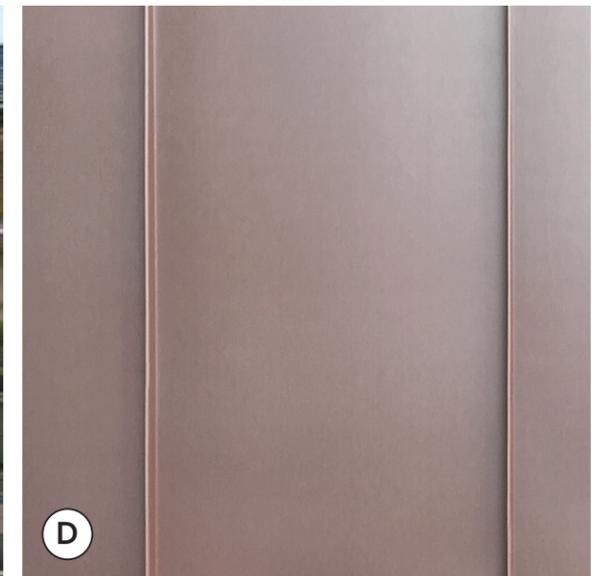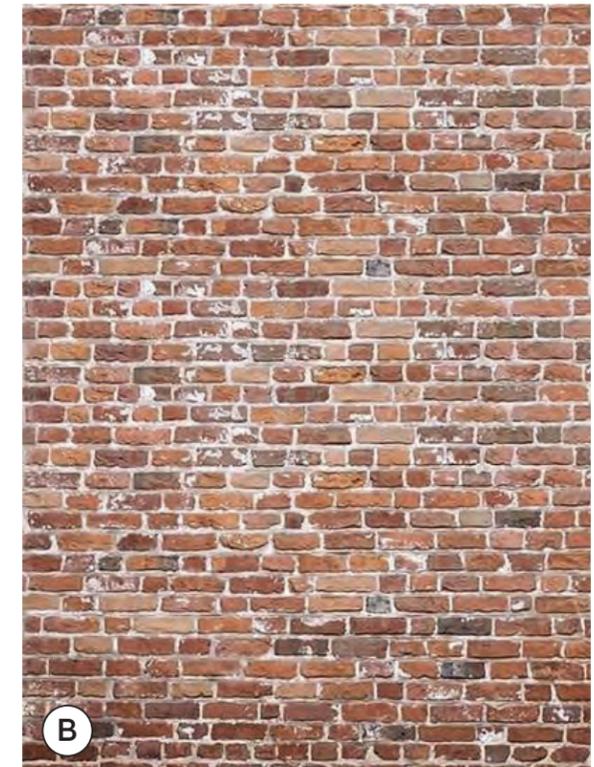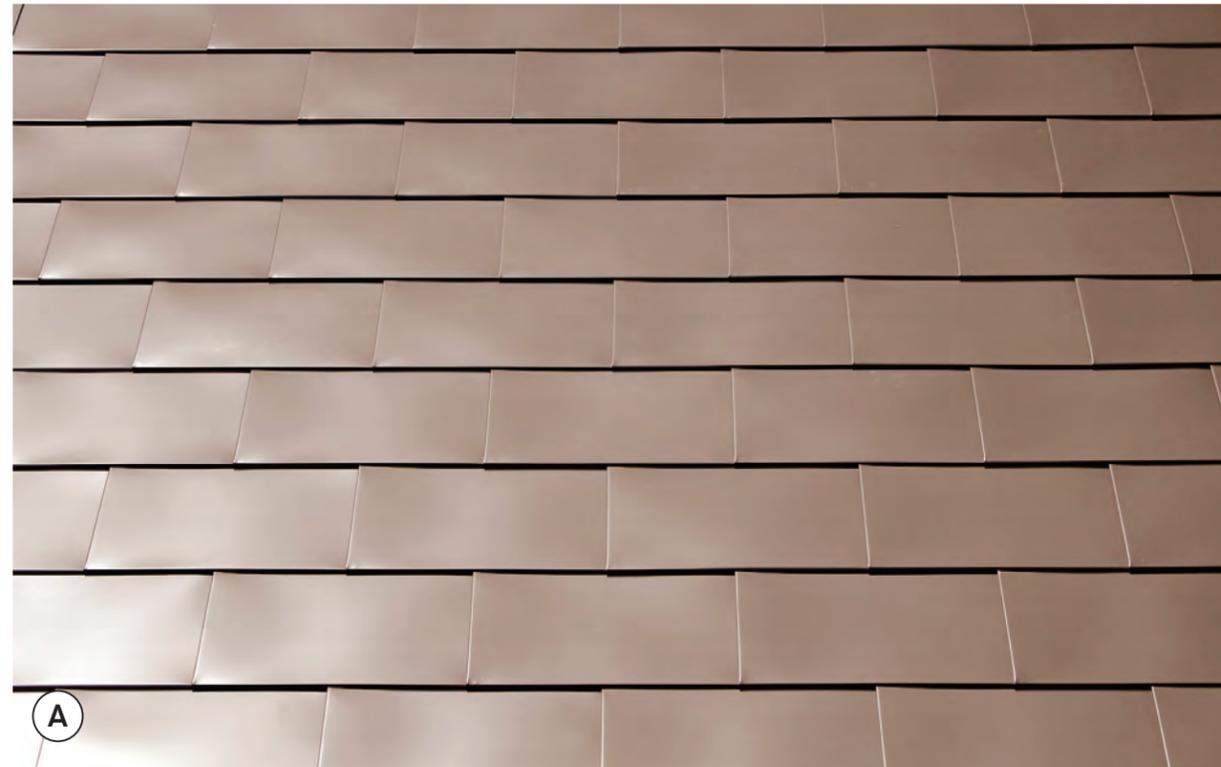

## 3.02

### Projets faits avec le zinc de VMzinc

- A. Projet québécois fait avec zinc VMZINC pigmento red
- B. Premier projet Nord-Américain fait avec le zinc VMZINC pigmento red (installé il y a presque 15 ans)


Durabilité



Alberta Pipe Trades College, Edmonton  
Année de réalisation: +/- 2005



Projet résidentiel, Outremont, Québec (Pose joints pincés)  
Année de réalisation: 2014 - 2015

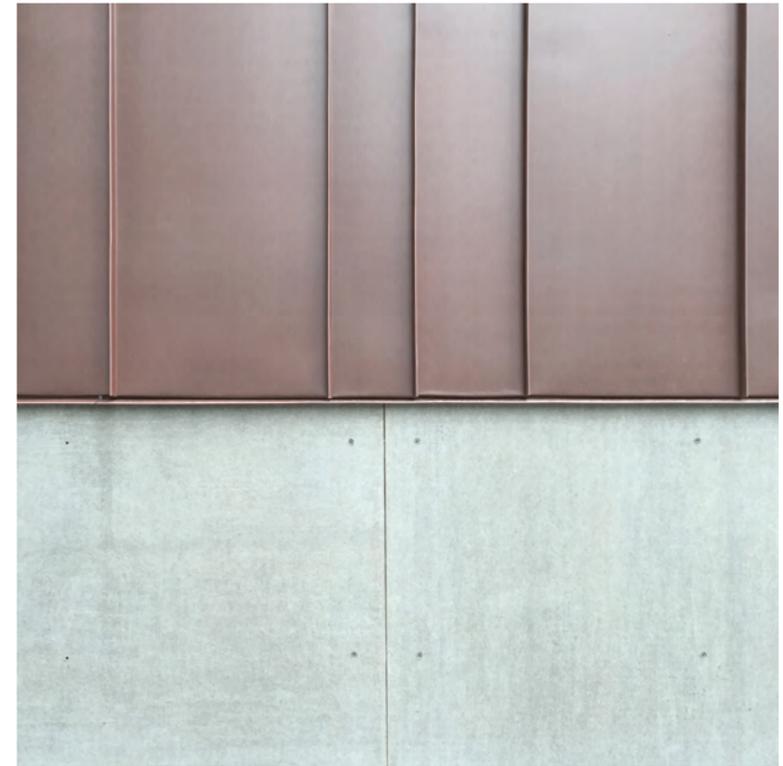

## 3.03

### Zinc de VMzinc

#### Esthétisme

#### A. Photo de l'échantillon

Le matériel choisi présentera une certaine patine offrant un caractère authentique et d'une beauté naturelle. La pose se fera selon une méthode traditionnelle telle que "à la canadienne".



#### Un matériel durable

Le produit offert par VMzinc PIGMENTO® est un QUARTZ-ZINC® coloré.<sup>1</sup>

La surface de QUARTZ-ZINC est émaillée de pigments de couleur minérale pour produire PIGMENTO. La texture visible et naturelle de QUARTZ-ZINC perdurera. Le résultat offre un éclat distinctif et une texture profonde d'un matériau naturel. L'identité des couleurs entre les lots n'est que légèrement gérée, ce qui permet des variations.<sup>1</sup>

Fidèle à ses origines, PIGMENTO maintient l'hétérogénéité aléatoire que seul un matériau naturel peut offrir tandis que ses pigments durables peuvent prolonger la durée de vie de QUARTZ-ZINC. Au fil du temps, les pigments de PIGMENTO s'estomperont pour révéler la beauté naturelle de QUARTZ-ZINC.<sup>1</sup>

Tous les matériaux PIGMENTO sont livrés avec un film protecteur amovible pour minimiser les empreintes digitales, les rayures et la contamination.<sup>1</sup>

#### Le fabricant

VMzinc est un fabricant européen. VMZINC est la marque internationale de produits en zinc laminé fabriqués et vendus par VM BUILDING SOLUTIONS, spécialisée dans la technologie des matériaux. Les produits sont fabriqués exclusivement en France, à l'exception de certains accessoires qui sont fabriqués en Allemagne, en Slovaquie et en Suisse.

VMZINC est un pionnier des techniques de fabrication modernes et un expert en processus, et a été la première entreprise à diversifier sa gamme d'aspects de surface, répondant à tous les types d'exigences et inspirant de nouvelles applications du matériau. En plus du zinc naturel, la marque propose aujourd'hui cinq teintes différentes de zinc pré-patiné.<sup>1</sup>


Plusieurs compagnies Montréalaise distribuent ce produit.

## 3.04

### Mur rideau en verre isolant

- A. Verre trempé (résistance accrue)
- B. Vitrage à faible réflectivité (moins de 20%)
- C. Vitrage à basse émissivité (Low-E)
- D. Joints en silicone, meneaux intérieurs
- E. Meneaux en aluminium anodisé couleur gris chaud

Vitrage

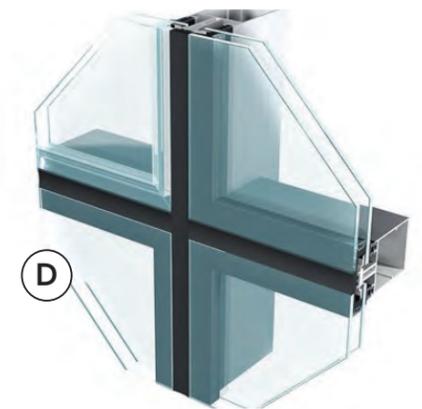




# RÉAMÉNAGEMENT DU SECTEUR NORD DE LA GARE DE MONTRÉAL-OUEST - PHASE II

## No. PROJET: IFR-0252

### PLAN POUR CCU - 70%

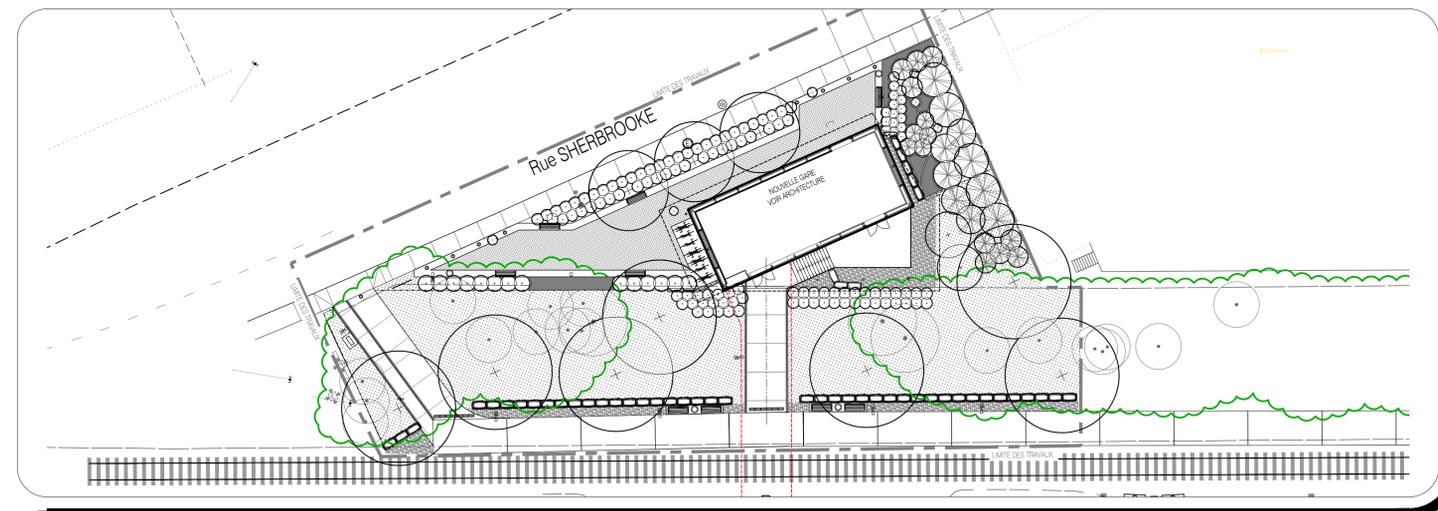

Norda Stelo inc.  
630, boul. René-Lévesque O., Bur. 1500  
Montréal (Québec)  
Canada, H3B 1S6  
Téléphone: (514) 393-9110  
norda.com

sidlee  
architecture

agence RELIEFDESIGN

575, Avenue De Gaspe, Suite 207, Montreal, Quebec H2B 2K3, T. 514.902.3905, F. 514.317.9320, www.reliefdesign.ca

#### LISTE DES PLANS

DATE DE CREATION DE LA LISTE: aaaa-mm-jj

FEUILLET	TITRE	DERNIERE RÉVISION	DATE DE RÉVISION
P-00	Arch.Paysage – P. Titre	CCU 70%	2020-07-15
P-01	PLAN DESCR. ET NIVELLEMENT	CCU 70%	2020-07-15
P-02	PLAN DE PLANTATION	CCU 70%	2020-07-15
P-03	DÉTAILS DE PLANTATION	CCU 70%	2020-07-15
P-04	DÉTAILS DE CONSTRUCTION	CCU 70%	2020-07-15
P-05	DÉTAILS DE CONSTRUCTION	CCU 70%	2020-07-15
P-06	DÉTAILS DE CONSTRUCTION	CCU 70%	2020-07-15

#### LISTE DES PLANS

DATE DE CREATION DE LA LISTE: aaaa-mm-jj

FEUILLET	TITRE	DERNIERE RÉVISION	DATE DE RÉVISION

# ANNEXE D - AMÉNAGEMENT PAYSAGER ET ÉQUIPEMENTS


Revision No.	0
Discop.	P-01
Codification Consultant: xeoape_xeoout.dwg	
Codification RTM: 4.X.X-XX	

LÉGENDE DES OUVRAGES			
1a	Pavé de béton drainant 150mm X 300mm Épaisseur 100mm, sur fondation drainante VOIR DÉTAIL, P-0X	3	Bordure de béton arasée, largeur 200mm VOIR CIVIL
1b	Pavé de béton régulier 150mm X 300mm Épaisseur 100mm, sur dalle de béton VOIR DÉTAIL, P-0X	4	Bande de propreté en pierre concassée nette VOIR DÉTAIL, P-0X
2a	Trottoir de béton monolithe, VOIR CIVIL	5	Bloc de pierre naturelle (Boulder) rectangulaire provenant de carrière VOIR DÉTAIL, P-0X
2b	Trottoir de béton monolithe, largeur 600mm VOIR DÉTAIL, P-0X	6	Banc type "EXO" VOIR DEVIS ET DÉTAIL, P-0X
		7	Contenant à rebus et recyclage, type "EXO" VOIR DEVIS ET DÉTAIL, P-0X
		8	Bollard amovible type "EXO" VOIR DEVIS ET DÉTAIL, P-0X
		9	Support à vélos VOIR DÉTAIL, P-0X
		10a	Cloûture ornementale en métal peint Hauteur 1830mm - SUR SONOTUBE VOIR DEVIS ET DÉTAIL, P-0X
		10b	Cloûture ornementale en métal peint Hauteur 1830mm - SUR MUR DE BÉTON VOIR DEVIS ET DÉTAIL, P-0X
		11	Main-courante ornementale en métal peint Hauteur 450mm et 900mm VOIR DEVIS ET DÉTAIL, P-0X
		12	Garde-corps/Main-courante ornemental(e) Hauteur 450mm et 900mm à coordonner avec ARCHITECTURE
		13	Tranchée drainante type "ACODRAIN classic 200", Grille 6780 en acier ductil peinte noire, ou équivalent, à coordonner avec CIVIL.
		H1	Hydroensemencement, Recette de semence pour pré-fleuris, VOIR DEVIS
		L1	Lampadaire aux DEL, Hauteur 6m (20pi), Type "GL13" ou équivalent approuvé couleur RAL 7039, VOIR DÉTAIL ET ÉLECTRICITÉ
		T	LIMITÉ DU TUNNEL SOUTERRAIN, VOIR ARCHITECTURE ET STRUCTURE

## Légende:

### LÉGENDE NIVELLEMENT

±21.88	Niveau de sol fini proposé
±EX	Niveau de sol existant
±RAIL	Niveau de dessus de rail existant
±DM 21.88 ±RM 21.88	Niveau de dessus de mur Niveau de bas de mur
±DB 21.88 ±BB 21.88	Niveau de dessus de bordure Niveau de bas de bordure
±HE 21.88 ±BE 21.88	Niveau de haut d'escalier Niveau de bas d'escalier
±RDC 21.88 ±RDJ 21.88	Niveau Rez-de-chaussée Niveau Rez-de-jardin
±2%	Pente proposée
±21.88	Niveau existant selon relevé

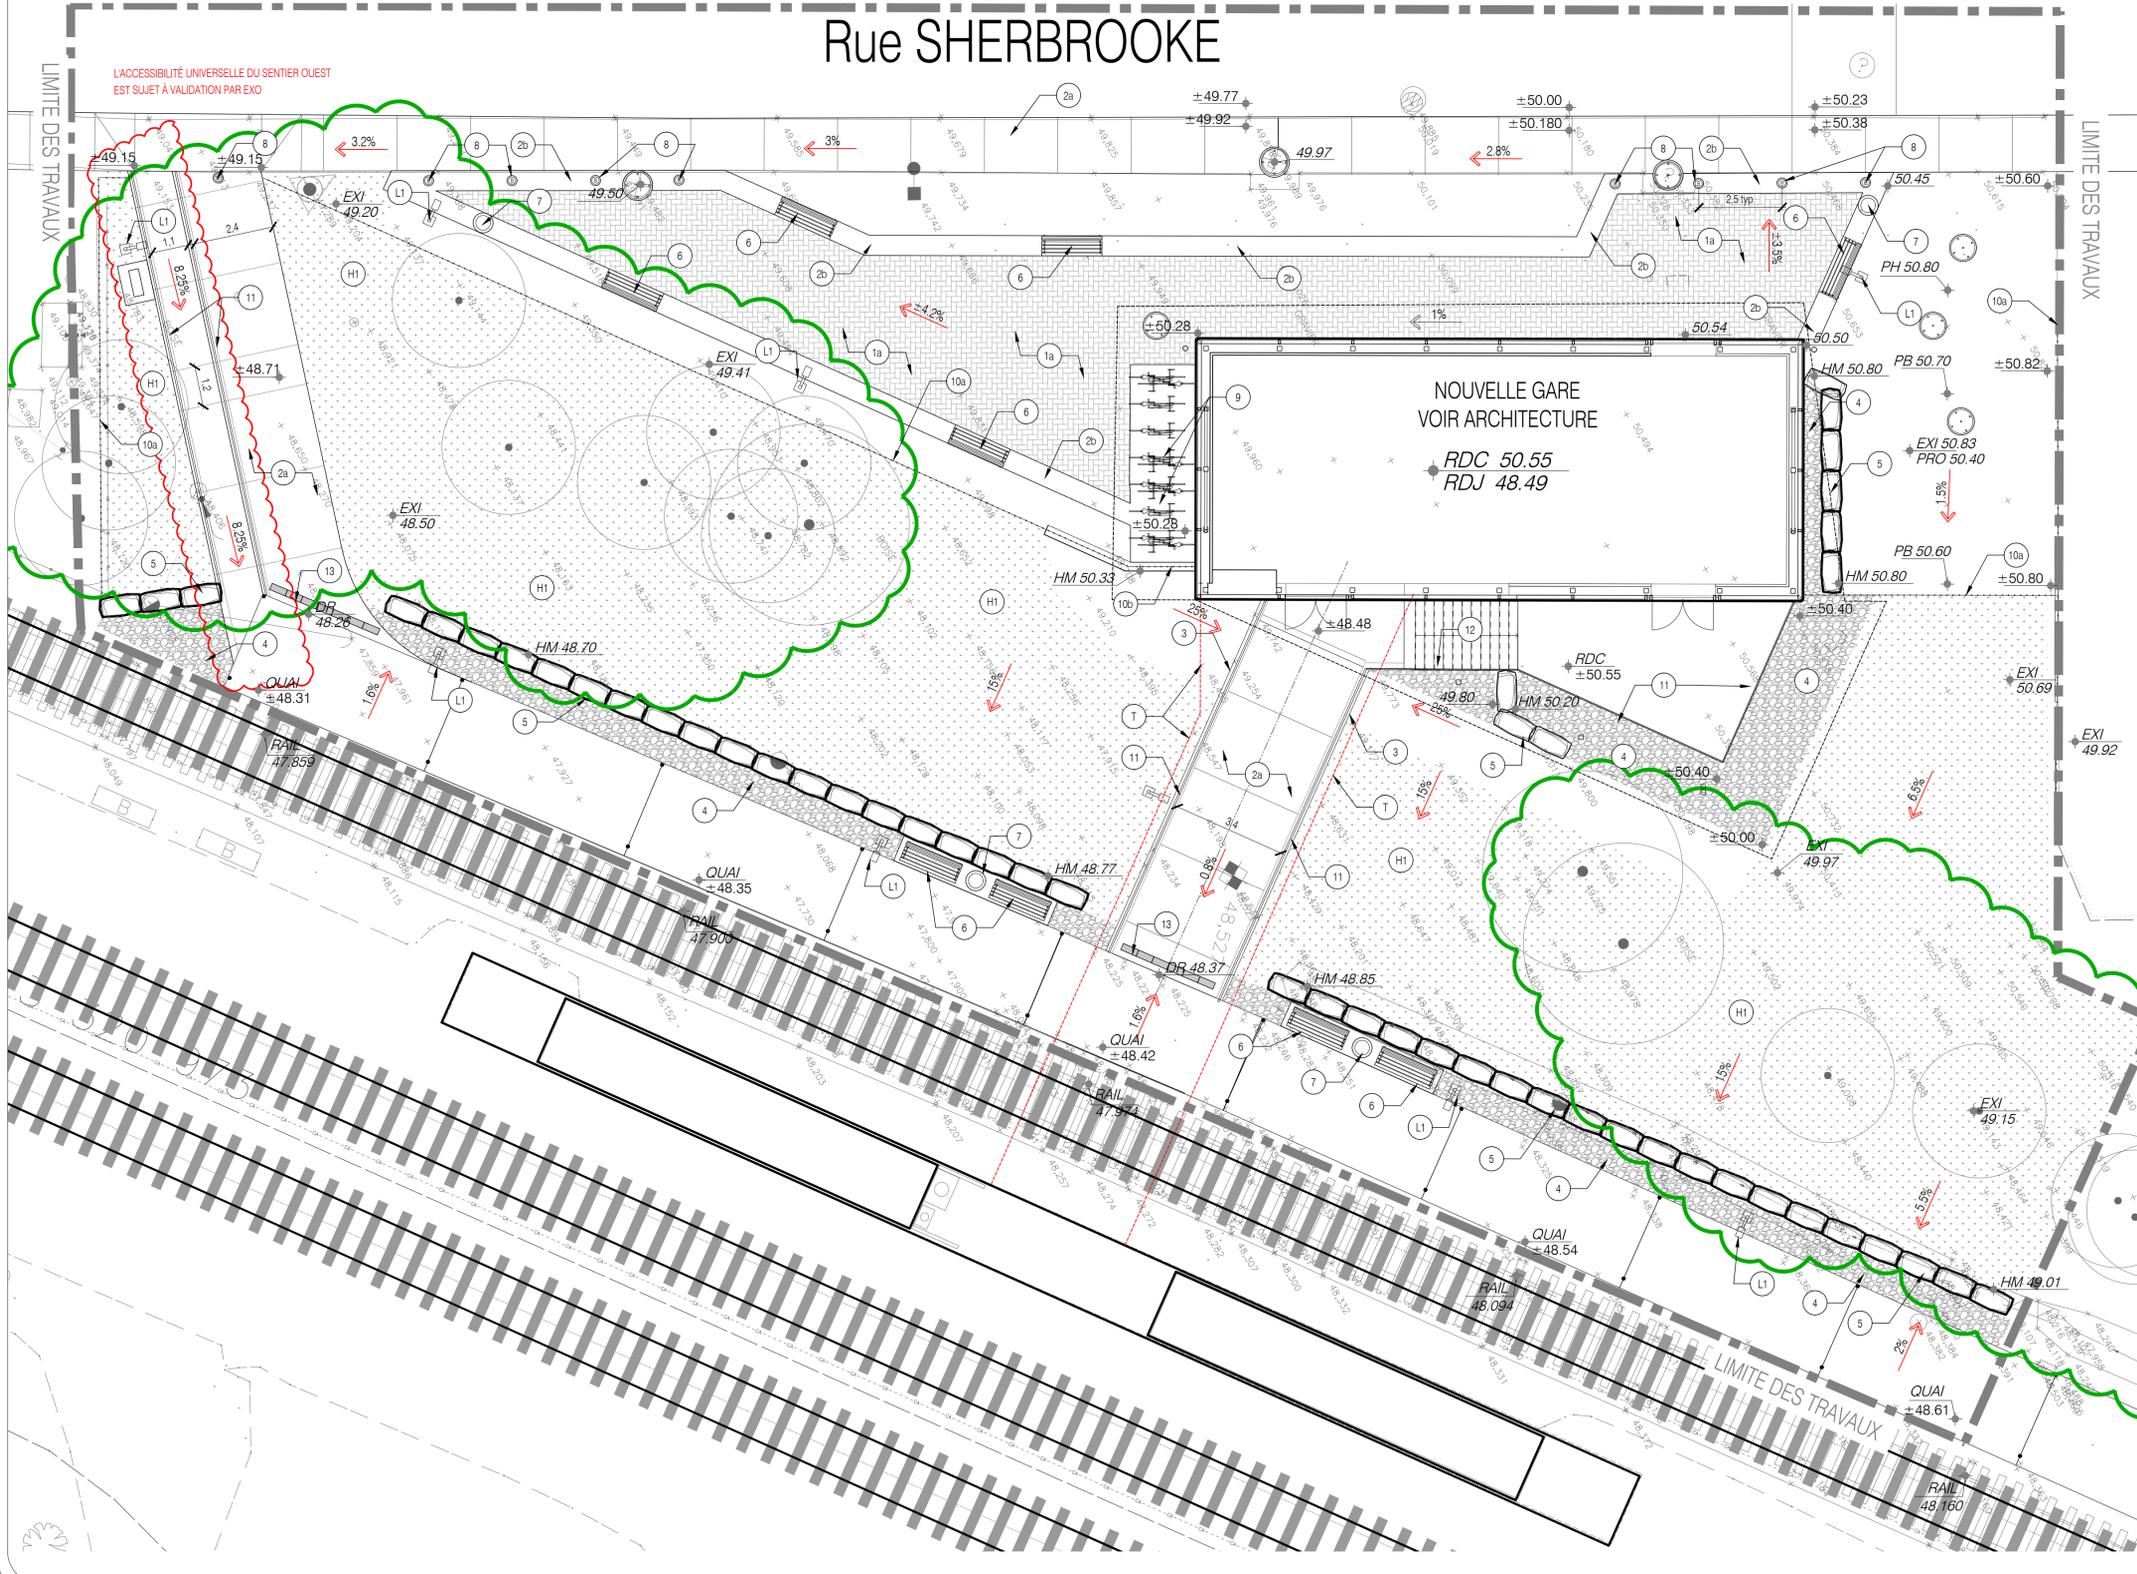

Division de l'urbanisme  
2020-07-16  
1203558052

9				
8				
7				
6				
5				
4				
3				
2				
1	2020-07-15	PLAN POUR CCU - 70%	JFV + FL	JFV
No.	AAAA-MM-LJ	Modification (nature)	Dessiné par	Vérifié par
DATE D'ÉMISSION DU PLAN :			2020-07-15	

Client:

# exo

Contrat No: IFR-0252

Logo et information du consultant:

agence **RELIEFDESIGN**  
5795, Avenue Du Gaspe, Suite 207, Montréal, Québec H2S 2K3. T: 514.500.3695, F: 514.317.9320, www.reliefdesign.ca

Seau:

Conçu par : JFV+FL    Vérifié par : JFV  
Dessiné par : JFV+FL    Approuvé par :


Projet: RÉAMÉNAGEMENT DU SECTEUR NORD DE LA GARE DE MONTRÉAL-OUEST - PHASE II

Titre: PLAN DE DESCRIPTION ET NIVELLEMENT

Format	Échelles:		
A1	Horizontale	1:100	
	Verticale		
Discipline :	ARCHITECTURE DE PAYSAGE		
Dessin No:	20-0500_LAYOUT.dwg	Discip.	P
Codification EXO :	4.X.X-XX		P-01
		Revison No.	0

# ANNEXE D - AMÉNAGEMENT PAYSAGER ET ÉQUIPEMENTS

Codification Consultant: xexape_xexOUT.dwg	Revision No. 0
Codification RTM: 4.X.X-XX	Discop. P-02

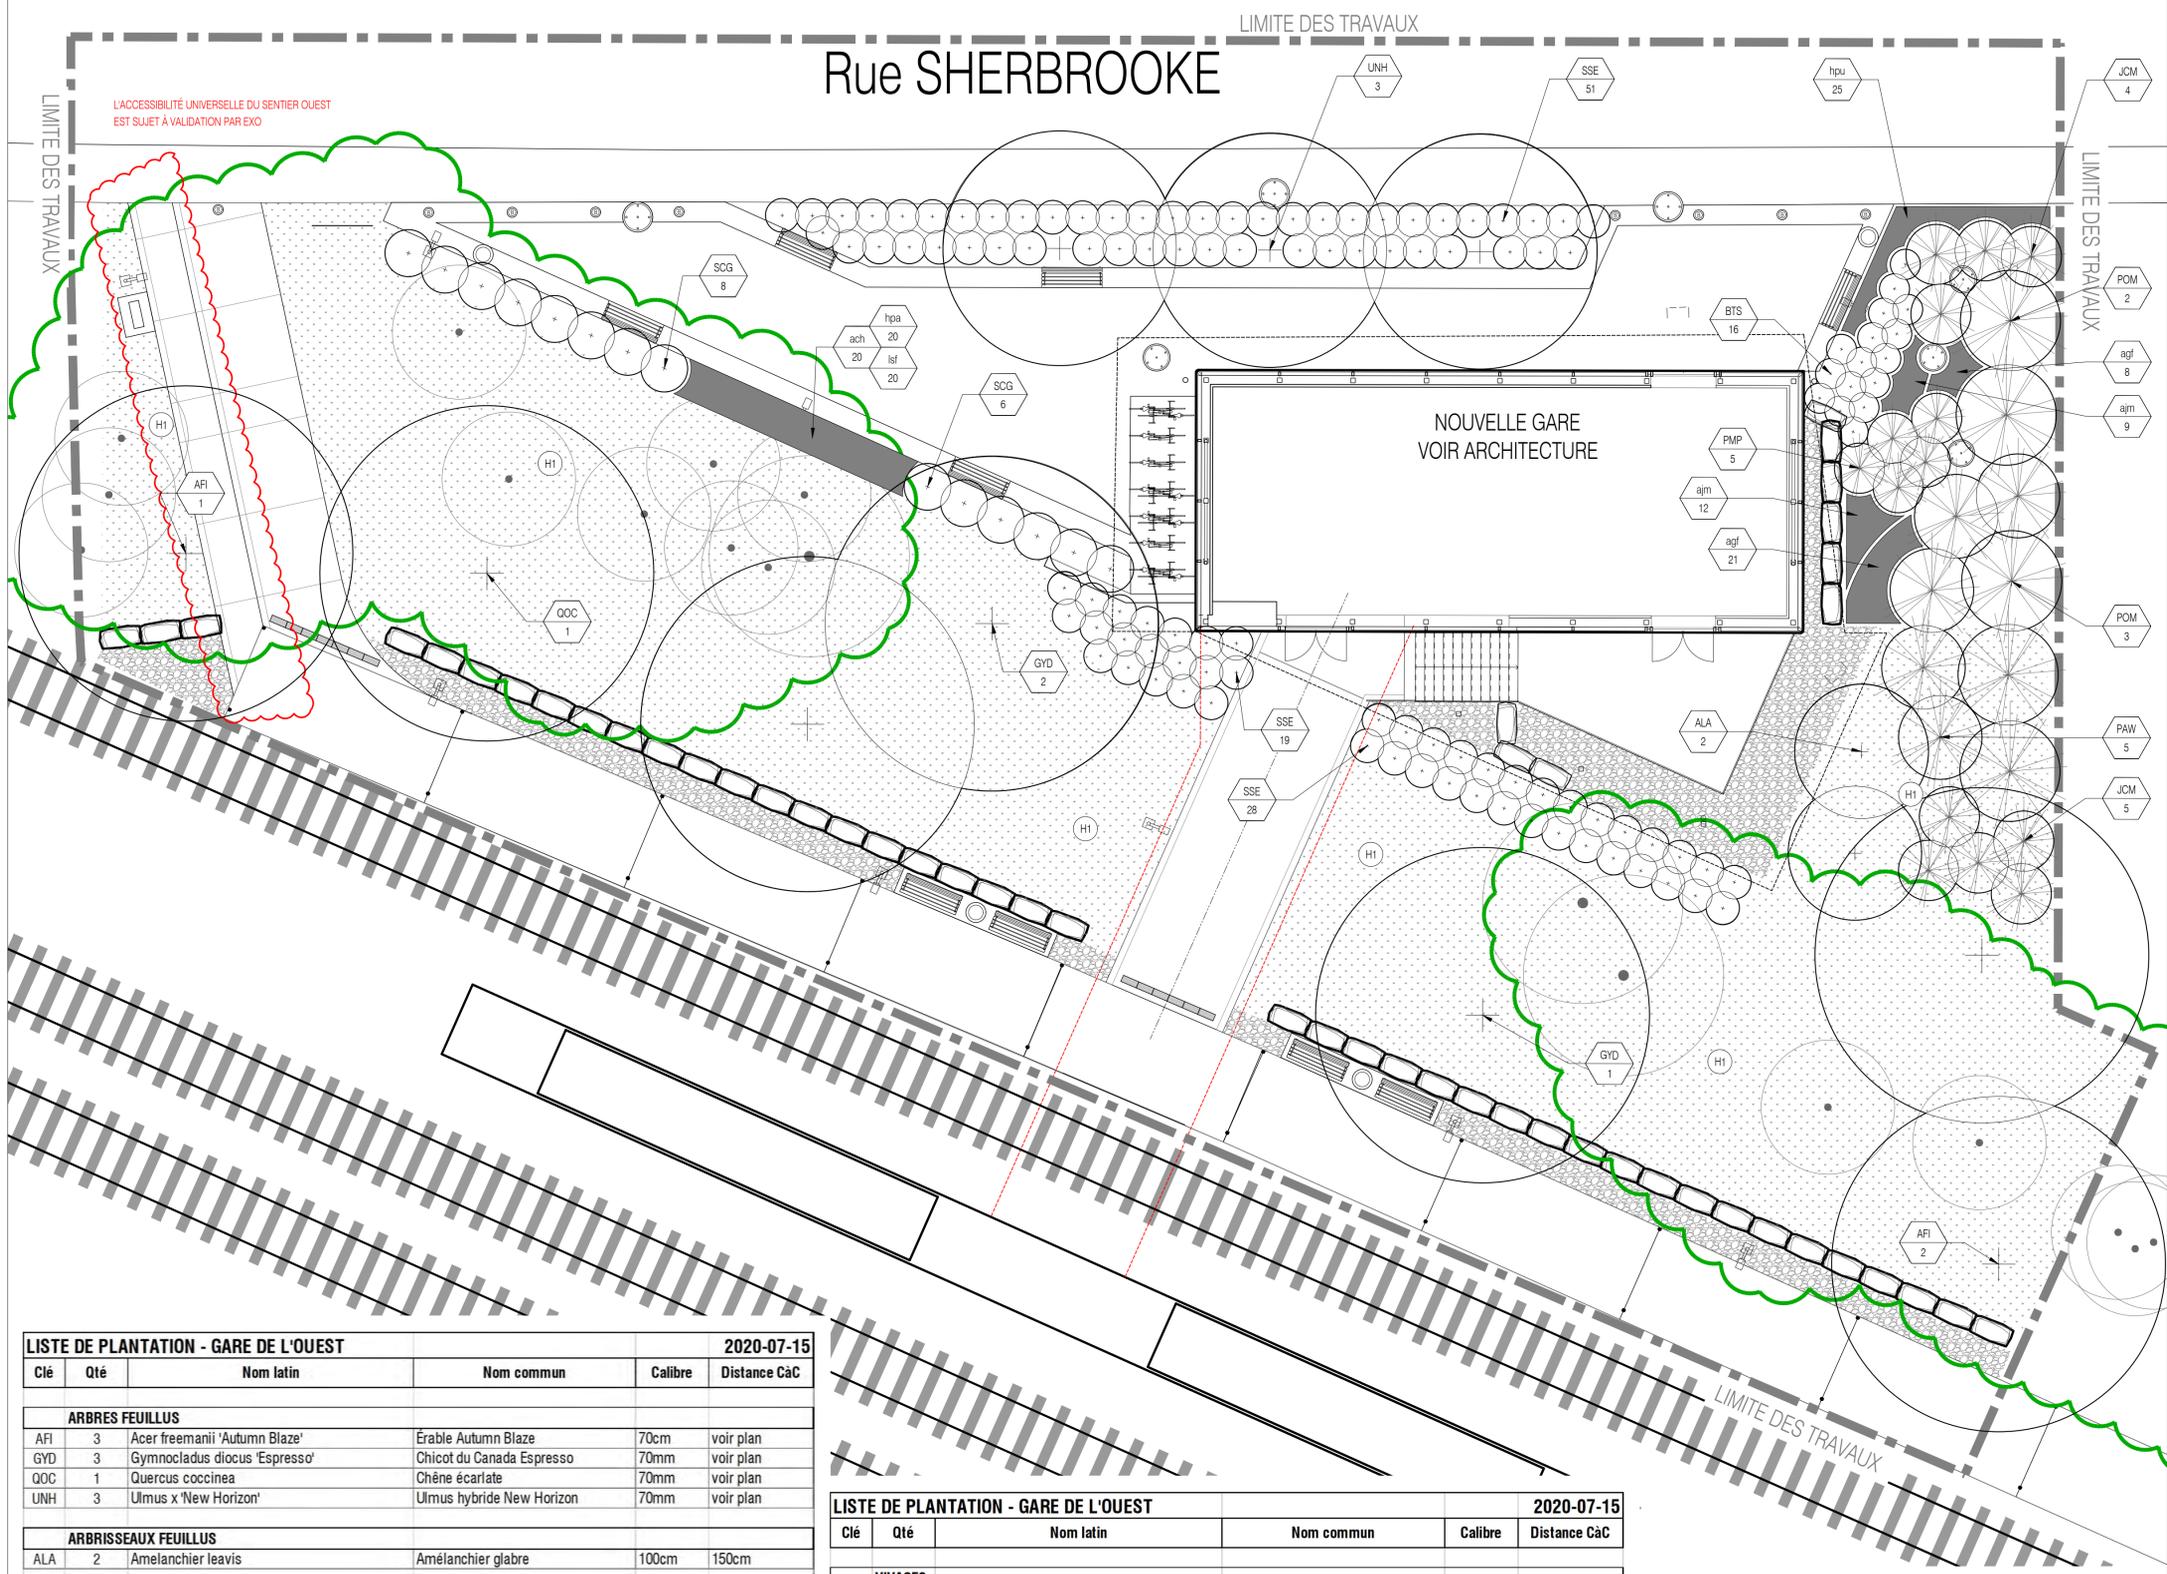

**Légende:**

**LÉGENDE DE PLANTATION**

- Arbre ou arbrisseau VOIR DÉTAIL, P-0X
- Conifère VOIR DÉTAIL, P-0X
- Arbustes feuillus VOIR DÉTAIL, P-0X
- Arbustes conifères VOIR DÉTAIL, P-0X
- Vivaces, graminées VOIR DÉTAIL, P-0X
- Hydroensemencement, Recette de semence pour pré-fleuris, VOIR DEVIS.
- Code de plantation Espèce / quantité

Division de l'urbanisme  
2020-07-16  
1203558052

9					
8					
7					
6					
5					
4					
3					
2					
1	2020-07-15	PLAN POUR CCU - 70%	JFV + FL	JFV	
No.	AAAA-MM-LJ	Modification (nature)	Dessiné par	Vérifié par	

DATE D'ÉMISSION DU PLAN : 2020-07-15

Client:

# exo

Contrat No: IFR-0252

Logo et information du consultant:

agence **RELIEFDESIGN**  
5795, Avenue Du Gaspe, Suite 207, Montréal, Québec H2S 2K3. T: 514.500.3695, F: 514.317.9320, www.reliefdesign.ca

Sceau:

Conçu par : JFV+FL Vérifié par : JFV  
Dessiné par : JFV+FL Approuvé par :

Projet: RÉAMÉNAGEMENT DU SECTEUR NORD DE LA GARE DE MONTRÉAL-OUEST - PHASE II

Titre: **PLAN DE PLANTATION**

Format: **A1** Échelles: Horizontale 1:150, Verticale

Discipline : ARCHITECTURE DE PAYSAGE		Discip.	Révision No.
Dessin No: 20-0500_LAYOUT.dwg			
Codification EXO : 4.X.X-XX		P	P-02


LISTE DE PLANTATION - GARE DE L'OUEST						2020-07-15
Clé	Qté	Nom latin	Nom commun	Calibre	Distance CàC	
<b>ARBRES FEUILLUS</b>						
AFI	3	Acer freemanii 'Autumn Blaze'	Érable Autumn Blaze	70cm	voir plan	
GVD	3	Gymnocladus dioica 'Espresso'	Chicot du Canada Espresso	70mm	voir plan	
QOC	1	Quercus coccinea	Chêne écarlate	70mm	voir plan	
UNH	3	Ulmus x 'New Horizon'	Ulmus hybride New Horizon	70mm	voir plan	
<b>ARBRISSEAUX FEUILLUS</b>						
ALA	2	Amelanchier leavis	Amélanchier glabre	100cm	150cm	
<b>ARBRES CONIFÈRES</b>						
POM	5	Picea omorika	Épinette de Serbie	175cm	350cm	
PAW	5	Picea abies 'Sherwood Compact'	Épinette de norvège 'Sherwood Compact'	175cm	200cm	
<b>ARBUSTES CONIFÈRES</b>						
JCM	9	Juniperus chinensis 'Mint Julep'	Génévrier Mint Julep	7gal	120cm	
PMP	5	Pinus mugo 'Pumilio'	Pin nain des montagnes	7 gal	120cm	
<b>ARBUSTES FEUILLUS</b>						
BTS	16	Berberis thunbergii 'Sunsation'	Épine-vinette de Thunberg 'Sunsation'	80cm	90 cm	
SCG	14	Spiraea x arguta 'Grefsheim' (Cinerea)	Spirée Grefsheim	75cm	120cm	
SSE	98	Sorbaria sorbifolia 'Sem'	Sorbaria 'Sem'	40cm	120cm	

LISTE DE PLANTATION - GARE DE L'OUEST						2020-07-15
Clé	Qté	Nom latin	Nom commun	Calibre	Distance CàC	
<b>VIVACES</b>						
ach	20	Achillea "Coronation Gold"	Achillée "Coronation Gold"	pot 10cm	40cm	
agf	29	Aruncus "Guinea Fowl"	Barbe de bouc	pot 1 litre	50cm	
ajm	21	Astilbe japonica 'Montgomery'	Astilbe rouge clair foncé	pot 1 litre	45cm	
hpu	25	Hemerocallis 'Purple D'Or'	Hémérocalles pourpre au cœur jaune	pot 1 litre	45cm	
lsf	20	Liatris spicata 'Floristan White'	Liatride blanc	pot 10cm	40cm	
<b>GRAMINÉES</b>						
hpa	28	Hystrix patula	Hystrix étalé (Elymus hystrix)	pot 1 litre	40m	
<b>ENSEMENCEMENT HYDRAULIQUE</b>						
H1	580 m <sup>2</sup>	Mélange Herbio Prairie Court No 50001' ou 'Mélange Indigo Guerilla bombe' ou équivalent approuvé, voir devis		N/A	N/A	

# ANNEXE D - AMÉNAGEMENT PAYSAGER ET ÉQUIPEMENTS


Revision No.	0
Discip.	P-01
Codification Consultant:	exo
Codification RTM:	4. X. X. XX

NOTE(S) :  
 - LA FOSSE DE PLANTATION DOIT AVOIR UN DIAMÈTRE DE 500mm MINIMUM.  
 - TRAVAUX DE PLANTATIONS CONFORMES AUX NORMES DU B.N.Q.  
 - VOIR PLAN POUR AUTRE TYPE DE TUTEUR, SI NÉCESSAIRE.

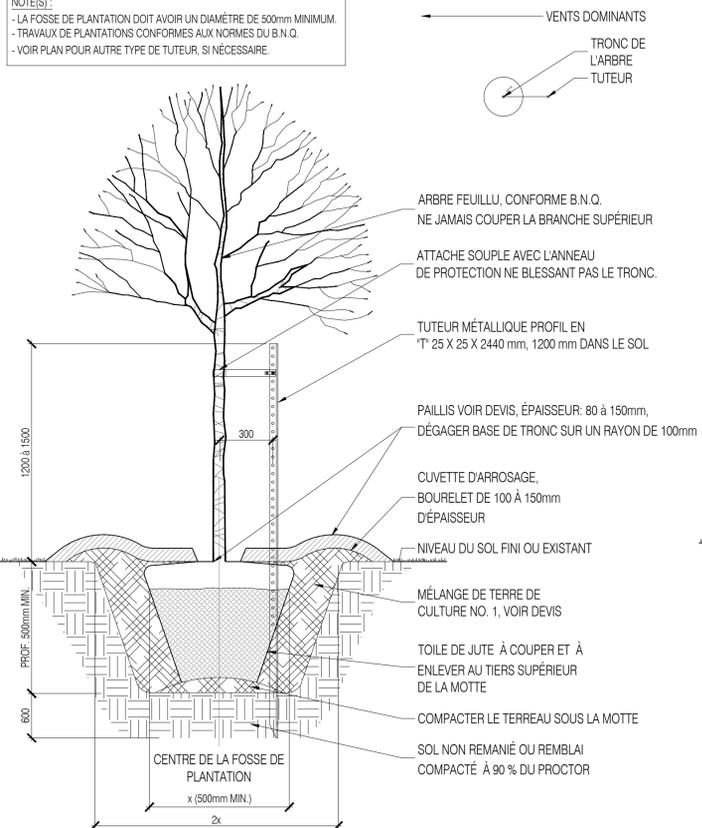


○ PLANTATION D'ARBRE FEUILLU STABILISATION AVEC UN TUTEUR  
 Echelle: 1:20


NOTE(S) :  
 - LA FOSSE DE PLANTATION DOIT AVOIR UN DIAMÈTRE DE 500mm MINIMUM.  
 - TRAVAUX DE PLANTATION CONFORMES AUX NORMES DU B.N.Q.

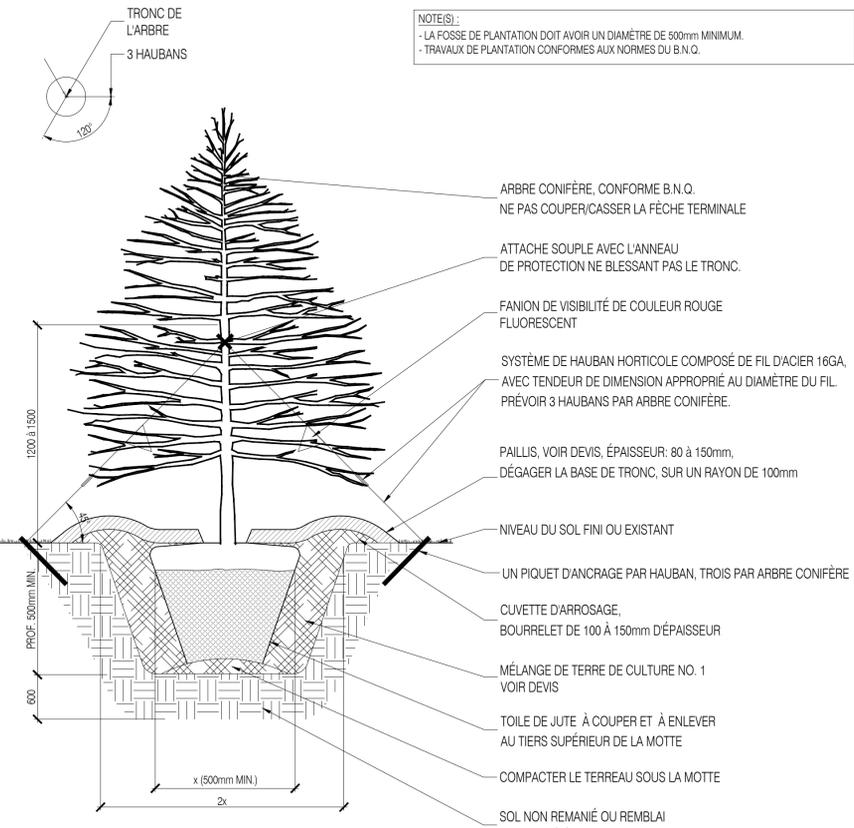

○ PLANTATION D'ARBRE CONIFÈRE STABILISATION AVEC HAUBANS  
 Echelle: 1:20

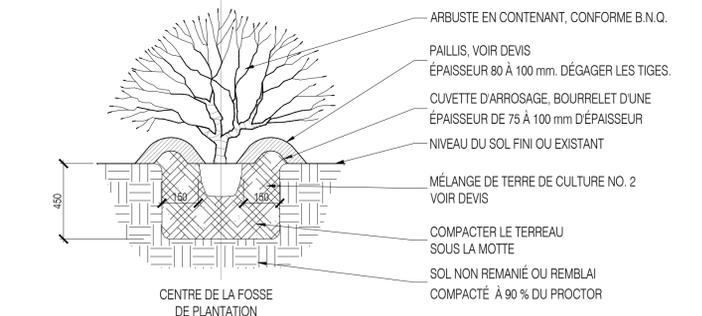


NOTE :  
 • FOSSE INDIVIDUELLE DE PLANTATION CONFORMES AUX NORMES DU B.N.Q.  
 • LA FOSSE DE PLANTATION DOIT AVOIR UN DIAMÈTRE DE 500mm MINIMUM.

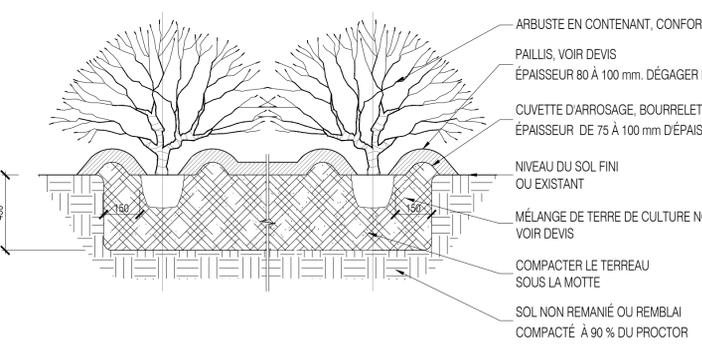


NOTE :  
 • FOSSE CONTINUE DE PLANTATION CONFORMES AUX NORMES DU B.N.Q.

○ PLANTATION D'ARBUSTES EN CONTENANTS  
 Echelle: 1:20

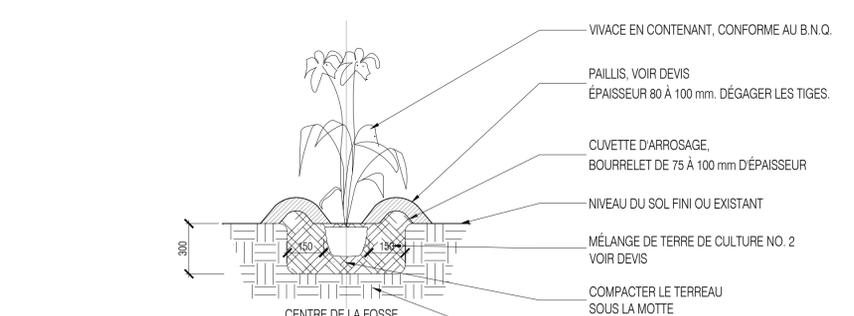

NOTE :  
 • FOSSE INDIVIDUELLE DE PLANTATION CONFORMES AUX NORMES DU B.N.Q.  
 • LA FOSSE DE PLANTATION DOIT AVOIR UN DIAMÈTRE DE 500mm MINIMUM.

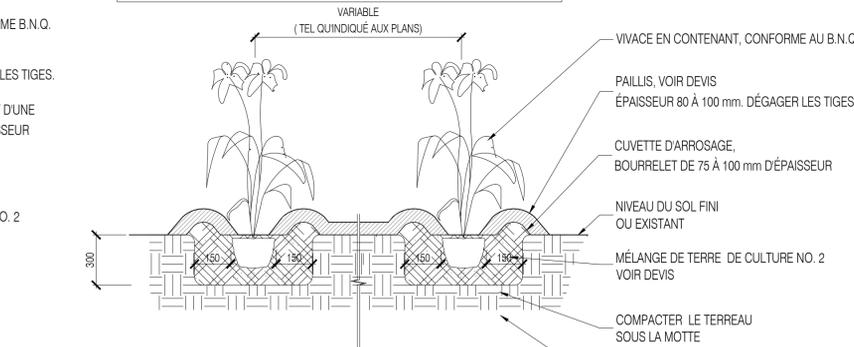

NOTE :  
 • FOSSE CONTINUE DE PLANTATION CONFORMES AUX NORMES DU B.N.Q.

○ PLANTATION DE VIVACES EN CONTENANTS  
 Echelle: 1:20

Légende:

Division de l'urbanisme  
 2020-07-16  
 1203558052

9				
8				
7				
6				
5				
4				
3				
2				
1	2020-07-15	PLAN POUR CCU - 70%	JFV + FL	JFV
No.	AAAA-MM-LJ	Modification (nature)	Dessiné par	Vérifié par

DATE D'ÉMISSION DU PLAN : 2020-07-15

Client:

exo

Contrat No: IFR-0252

Logo et information du consultant:

agence **RELIEFDESIGN**  
 5795, Avenue Du Gaspé, Suite 207, Montréal, Québec H2S 2K3. T: 514.500.3695, F: 514.317.9320, www.reliefdesign.ca

Sceau:

Conçu par : JFV+FL    Vérifié par : JFV  
 Dessiné par : JFV+FL    Approuvé par :

Projet: RÉAMÉNAGEMENT DU SECTEUR NORD DE LA GARE DE MONTRÉAL-OUEST - PHASE II

Titre: DÉTAILS DE PLANTATION



Format	Échelles:
A1	Horizontale 1:150 Verticale

Discipline : ARCHITECTURE DE PAYSAGE


Dessin No:	Discip.	Revision No.
20-0500_LAYOUT.dwg	P	
Codification EXO :		
4. X. X. XX		P-03 0

# ANNEXE D - AMÉNAGEMENT PAYSAGER ET ÉQUIPEMENTS

Codification Consultant: xexape-1xexOUT.dwg	Revision No. 0
Codification RTM: 4.X.X-XX	1 P-01
Discip. P	

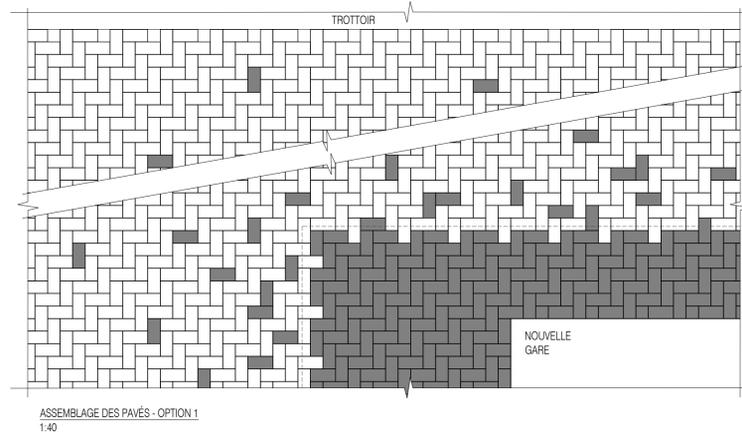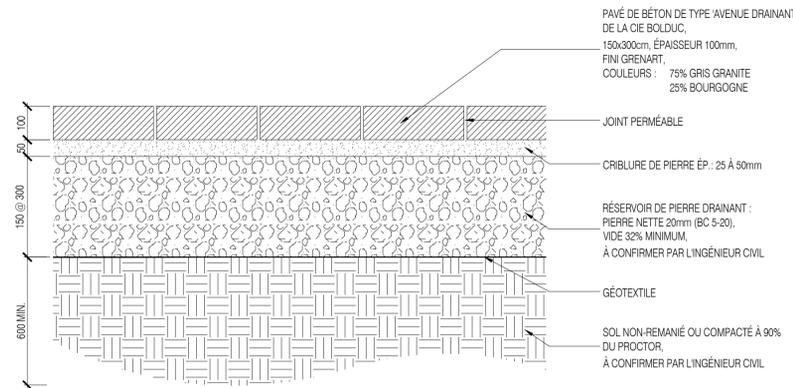

1 PAVÉS DE BÉTON  
Échelle 1:10

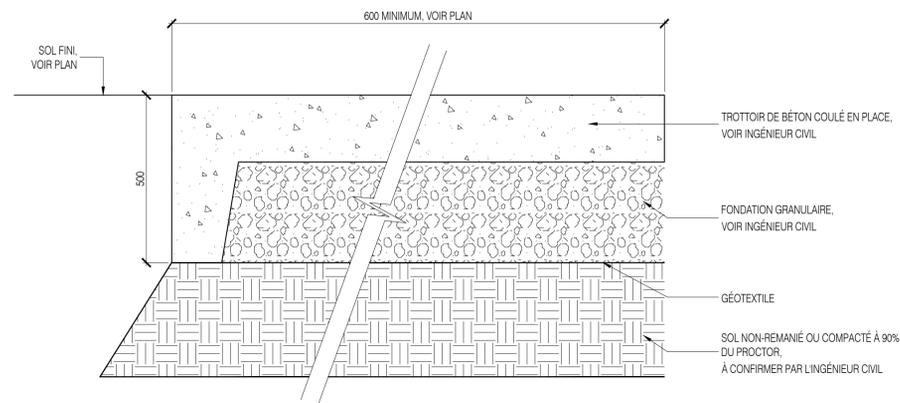

2 TROTTOIR DE BÉTON MONOLITHIQUE  
Échelle 1:10

3 BORDURE DE BÉTON ARRASÉE  
Échelle 1:10

À COMPLÉTER

Légende:

Division de l'urbanisme  
2020-07-16  
1203558052

9				
8				
7				
6				
5				
4				
3				
2				
1	2020-07-15	PLAN POUR CCU - 70%	JFV + FL	JFV
No.	AAAA-MM-LJ	Modification (nature)	Dessiné par	Vérifié par
DATE D'ÉMISSION DU PLAN : 2020-07-15				

Client:

**exo**

Contrat No: IFR-0252

Logo et information du consultant:

agence **RELIEFDESIGN**  
5795, Avenue Du Gaspe, Suite 207, Montréal, Québec H2S 2K3. T: 514.500.3695, F: 514.317.9320, www.reliefdesign.ca

Sceau:



Conçu par : JFV+FL Vérifié par : JFV  
Dessiné par : JFV+FL Approuvé par :

Projet: RÉAMÉNAGEMENT DU SECTEUR NORD DE LA GARE DE MONTRÉAL-OUEST - PHASE II

Titre: DÉTAILS DE CONSTRUCTION

Format: A1 Échelles: Horizontale, Verticale Échelles indiquées


Discipline : ARCHITECTURE DE PAYSAGE

Dessin No: 20-0500_LAYOUT.dwg	Discip. P	Revision No. 0
Codification EXO : 4.X.X-XX	P-04	

# ANNEXE D - AMÉNAGEMENT PAYSAGER ET ÉQUIPEMENTS

Codification Consultant: xexago LAYOUT.dwg	Revision No.	0
	Discip.	P-01
Codification RTM: 4.X.X-XX		


NOTE(S):  
- POUR TOUTS LES DRAINS, SE RÉFÉRER À L'INGÉNIEUR CIVIL.

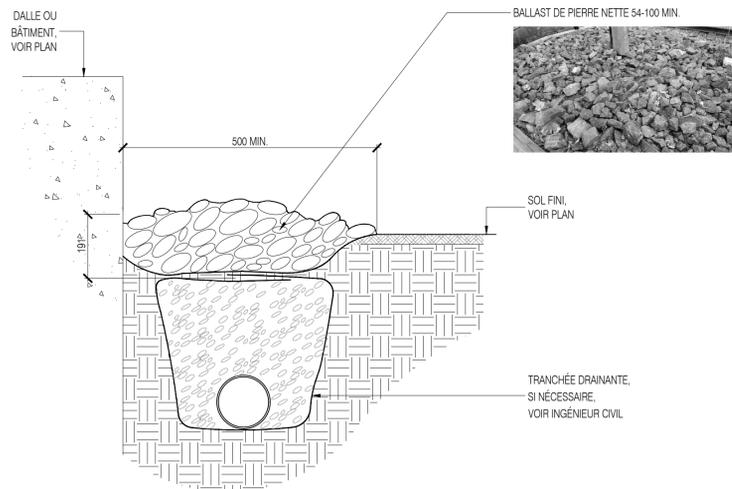


4 BANDE DE PROPRETÉ EN PIERRE CONCASSÉE NETTE  
Echelle 1:10

NOTE:  
• TOUTS LES COINS PRÔNEMENTS OU ARRÊTES TRANCHANTES DOIVENT ÊTRE TAILLÉS AU BURIN POUR LIMITER LES RISQUES DE BLESSURE (À APPROUVER PAR L'ARCHITECTE PAYSAGISTE).  
• LA DESSUS ET LE DESSOUS DES PIERRES DOIVENT ÊTRE RELATIVEMENT PLATS POUR ASSURER LEUR STABILITÉ ET LE CONFORT S'ILS AGISSENT À TITRE DE BANCS.  
• LES CÔTÉS DE LA PIERRE NE DOIVENT PAS PERMETTRE DE S'AGRIPPER POUR LA SOULEVER.  
• L'ENTREPRENEUR DOIT METTRE EN PLACE LES PIERRES AVANT L'INSTALLATION DES SURFACES DE FINITION.

NOTE:  
• LE JOINT DE JONCTION ENTRE LES PIERRES DEVRÁ ÊTRE DE 10mm MAX POUR ÉVITER LES INTERSTICES DANGEREUX. REMPLIR LES INTERSTICES DE CRIBLURE DE PIERRE.  
• PIERRES CHOISIES SUR LE SITE DE PROVENANCE PAR L'ARCHITECTE PAYSAGISTE. (FOURNIR UN OUVRAGE TÉMOIN APPROUVÉ PAR L'ARCHITECTE PAYSAGISTE)

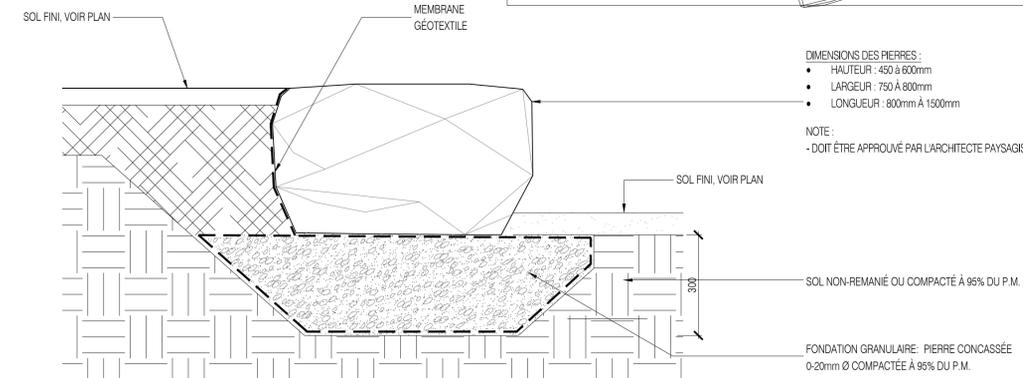


5 BLOC DE PIERRE NATURELLE RECTANGULAIRE (BOULDER)  
Echelle 1:10

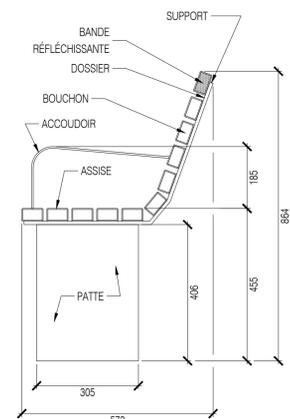


CRITÈRES DE PERFORMANCE:  
• ASSISE ET DOSSIER : PLASTIQUE RECYCLÉ, COULEUR 'BRUN FORESTIER DE LA CIE. DEKAVIE' OU ÉQUIVALENT APPROUVÉ, DIMENSIONS 38.1 X 63.5mm (1.5" X 2.5"), PAROI 3.97mm (1/8")  
• ACCOUDOIRS : FAIT D'UNE PLAQUE D'ALUMINIUM PLIÉE 9.53mm (0.38") PEINTS 'NOIR' ET RECouverte D'UNE PROTECTION ANTI-GRAFFITI, FINI COQUILLE D'OEUF  
• PATTES : ACIER GALVANISÉ PEINT 'GRIS AMT'  
• HAUTEUR ASSISE ±455mm  
• HAUTEUR BANC ENTRE 850 et 900mm  
• HAUTEUR ACCOUDOIR ±185mm  
• ANCRAGE CHIMIQUE AU SOL EN ACIER GALVANISÉ À CHAUD  
• BOUCHON POUR TUBES AVEC BANDE RÉFLÉCHISSANTE 'LIGHT SILVER MÉTALLIQUE 180 C-220 PANTONE 877' SUR LE BOUCHON SUPÉRIEUR  
• COULEURS:  
• NOIR : RAL 9005 MAT 30%  
• GRIS AMT = @PROTECH-OXYPLAST-Z-SERIE CODEZ611A56@  
• PRODUIT FABRIQUÉ SUR MESURES SELON LES DESSINS D'EXO FOURNIS AU DEVIS.  
• FOURNIR DESSINS D'ATELIER POUR APPROBATION AVANT MISE EN PRODUCTION

6 BANC TYPE 'EXO'  
Echelle 1:10

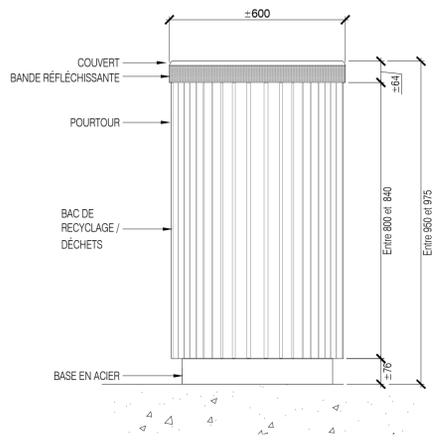

CRITÈRES DE PERFORMANCE:  
• BASE EN ACIER GALVANISÉ  
• COUVERT : DOUBLE DÉCHETS/RECYCLAGE,  
• CÔTÉ REBUS PEINT 'NOIR RAL 9005 MAT 30%'  
• CÔTÉ RECYCLAGE PEINT 'BLEU PMS 280C RAL#5002'  
• DÉPÔTS DÉCHETS/RECYCLAGE IDENTIFIÉS  
• TYPOGRAPHIE 'FORMATA BQ MEDIUM CONDENSÉ' SUR PELLICULE 3M SCOTCHLITE PLUS BLANC #680-20  
• BANDE RÉFLÉCHISSANTE DE TYPE 'LIGHT SILVER MÉTALLIQUE 180C-220 PANTONE 877C'  
• BRACELET SUPÉRIEUR EN ACIER GALVANISÉ PEINT 'GRIS AMT' - 'PROTECH-OXYPLAST-Z-SERIE CODE Z611A5-6'  
• POURTOUR : PLASTIQUE RECYCLÉ, COULEUR 'BRUN FORESTIER DE LA CIE. DEKAVIE' OU ÉQUIVALENT APPROUVÉ, DIMENSIONS 38.1 X 63.5mm (1.5" X 2.5"), PAROI 3.97mm (1/8")  
• HAUTEUR : ENTRE 850-900mm  
• DIAMÈTRE EXTÉRIEUR ENTRE 500 ET 600mm  
• PLAQUE DE SÉPARATION DES REBUS  
• ANCRAGE AU SOL GALVANISÉ À CHAUD OU INOXYDABLE. TROUS Ø11,1125mm POUR ANCRAGES 9.525mm  
• PRODUIT FABRIQUÉ SUR MESURES SELON LES DESSINS D'EXO FOURNIS AU DEVIS.  
• FOURNIR DESSIN D'ATELIER POUR APPROBATION AVANT MISE EN PRODUCTION

7 CONTENANT À REBUS ET RECYCLAGE TYPE 'EXO'  
Echelle 1:10

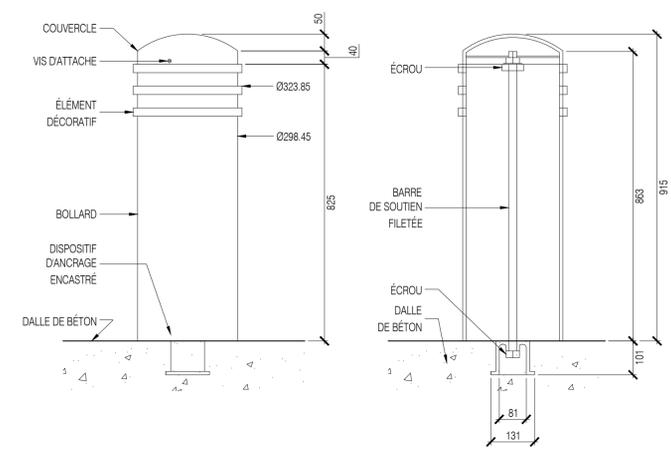

CRITÈRES DE PERFORMANCE:  
• PAROI : ACIER CARBONÉ ÉPAISSEUR ± 6mm (1/4")  
• FINI EXTÉRIEUR PEINT POUFRE POLYESTER NOIR RAL 9005 MAT 30%  
• COUVERCLE AMOVIBLE : FONTE DUCTILE  
• POIDS ENTRE 125 LBS ET 135 LBS  
• HAUTEUR ENTRE 850-1000mm  
• DIAMÈTRE EXTÉRIEUR ENTRE 290 ET 320mm  
• DISPOSITIF D'ANCRAGE ENCASTRÉ GALVANISÉ À CHAUD  
• BARRE DE SOUTIEN FILETÉE EN ACIER Ø 25,4mm  
• POIDS BASE : ENTRE 115-130 LBS,  
• POIDS COUVERCLE : ENTRE 10-15LBS  
• RESTANCE AUX FORTS IMPACTS  
• ANCRAGE AJUSTABLE  
• PRODUITS SIMILAIRES DISPONIBLES AUPRÈS DE LA COMPAGNIE 'RELIANCE FOUNDRY' OU ÉQUIVALENT APPROUVÉ EN ASPECT, MÉCANISME ET DIMENSIONS

8 BOLLARD AMOVIBLE, TYPE 'EXO'  
Echelle 1:10

Légende:

Division de l'urbanisme  
2020-07-16  
1203558052

9				
8				
7				
6				
5				
4				
3				
2				
1	2020-07-15	PLAN POUR CCU - 70%	JFV + FL	JFV
No.	AAAA-MM-LJ	Modification (nature)	Dessiné par	Vérifié par
DATE D'ÉMISSION DU PLAN : 2020-07-15				

Client:

# exo

Contrat No: IFR-0252

Logo et information du consultant:


agence **RELIEFDESIGN**  
5795, Avenue Du Gaspe, Suite 207, Montréal, Québec H2S 2K3. T: 514.500.3695, F: 514.317.9320, www.reliefdesign.ca

Sceau:

Conçu par :	JFV+FL	Vérifié par :	JFV
Dessiné par :	JFV+FL	Approuvé par :	
Projet: RÉAMÉNAGEMENT DU SECTEUR NORD DE LA GARE DE MONTRÉAL-OUEST - PHASE II			
Titre: DÉTAILS DE CONSTRUCTION			
Format	Échelles: Horizontale Échelles indiquées Verticale		
Discipline :	ARCHITECTURE DE PAYSAGE		
Dessin No:	20-0500_LAYOUT.dwg	Discip.	P
Codification EXO :	4.X.X-XX		P-05
			0


# ANNEXE D - AMÉNAGEMENT PAYSAGER ET ÉQUIPEMENTS

Revision No.	0
Discip.	P-01
Codification Consultant:	exo
Codification RTM:	4.X.X-XX

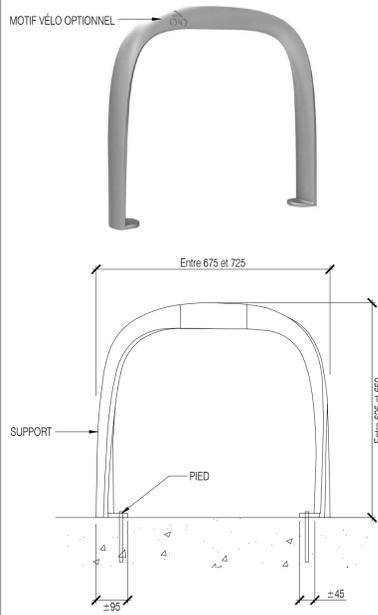


- CRITÈRES DE PERFORMANCE:**
- MATÉRIAUX : ALUMINIUM OU ACIER INOXYDABLE PEINT
  - POIDS : ENTRE 15 LBS ET 20 LBS
  - HAUTEUR : ENTRE 625 ET 650mm
  - LONGUEUR : ENTRE 675 ET 725MM
  - LARGEUR : ENTRE 70 ET 90mm
  - ANCRAGE CHIMIQUE APPROUVÉ PAR LE MANUFACTURIER
  - FINIS : POUDRE POLYESTER NOIR 'RAL 9005 MÂT 30%
  - PRODUITS SIMILAIRES DISPONIBLES AUPRÈS DES COMPAGNIES 'MAGLIN' OU 'LANDSCAPE FORMS' OU ÉQUIVALENT APPROUVÉ EN ASPECT ET DIMENSIONS.


9 SUPPORT À VÉLO  
ÉCHELLE 1:10

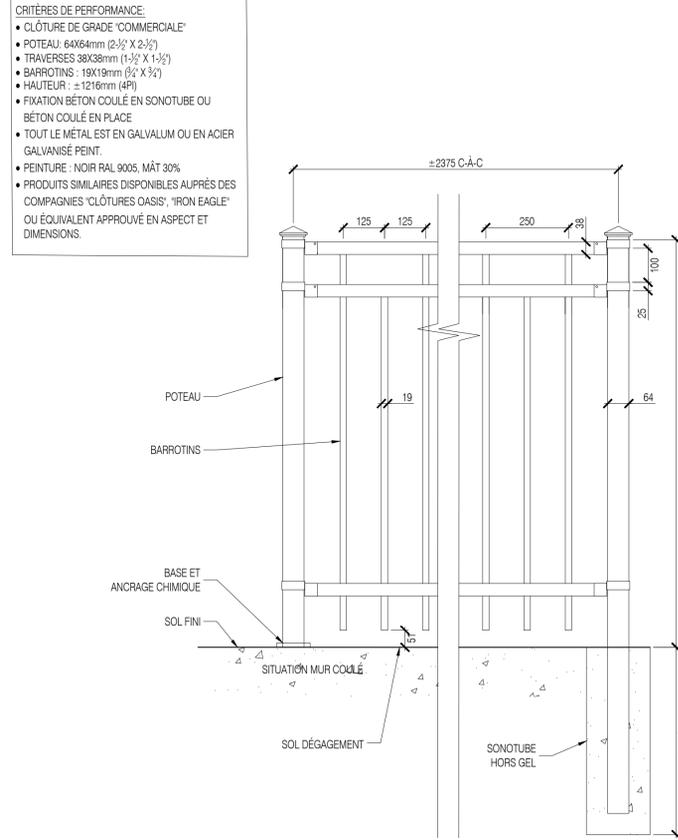


10 CLÔTURE ORNEMENTALE EN MÉTAL PEINT. HAUTEUR 1216mm SUR SONOTUBE OU MUR DE BÉTON  
ÉCHELLE 1:10

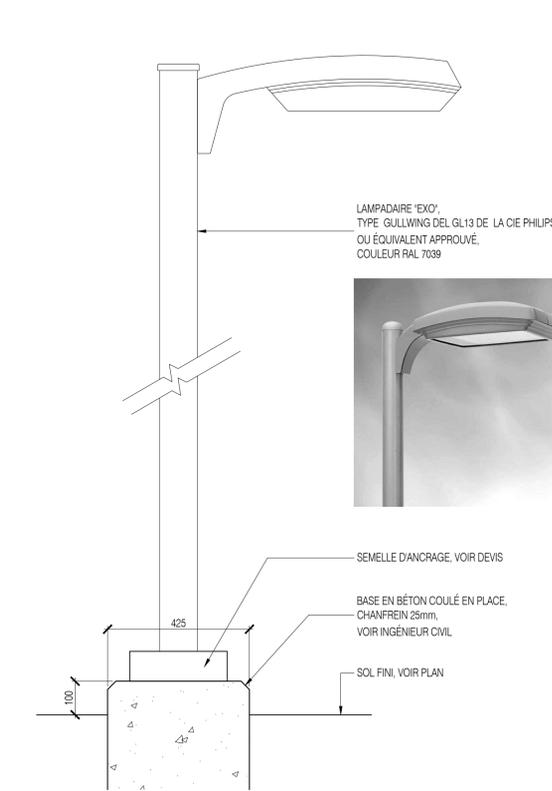


L1 LAMPADAIRE À DEL  
ÉCHELLE 1:10

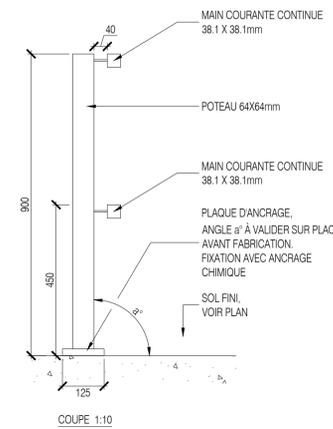

- CRITÈRES DE PERFORMANCE:**
- CLÔTURE DE GRADE 'COMMERCIALE'
  - POTEAU: 64X64mm (2-1/2" X 2-1/2")
  - MAINS-COURANTES 38X38mm (1-1/2" X 1-1/2")
  - HAUTEUR : =1835mm (6PI)
  - PRÉ VOIR BOUCHON OU PLAQUE POUR FERMER TOUS LES BOUTS DE TUBULAIRES
  - TOUT LE MÉTAL EST EN GALVALUM OU EN ACIER GALVANISÉ PEINT.
  - PEINTURE : NOIR RAL 9005, MÂT 30%
  - PRODUIT FABRIQUÉ SUR MESURES
  - FOURNIR DESSIN D'ATELIER POUR APPROBATION AVANT MISE EN PRODUCTION

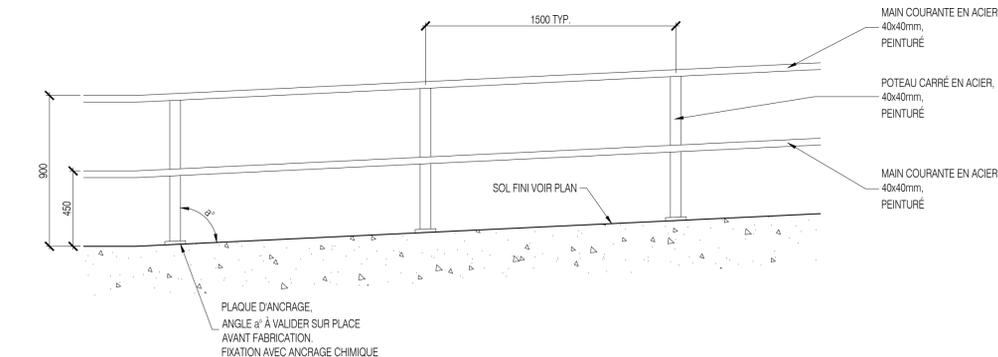

11 MAIN COURANTE ORNEMENTALE SUR MESURE EN MÉTAL PEINT (situation sur bordure ou terrasse)  
Échelle indiquée

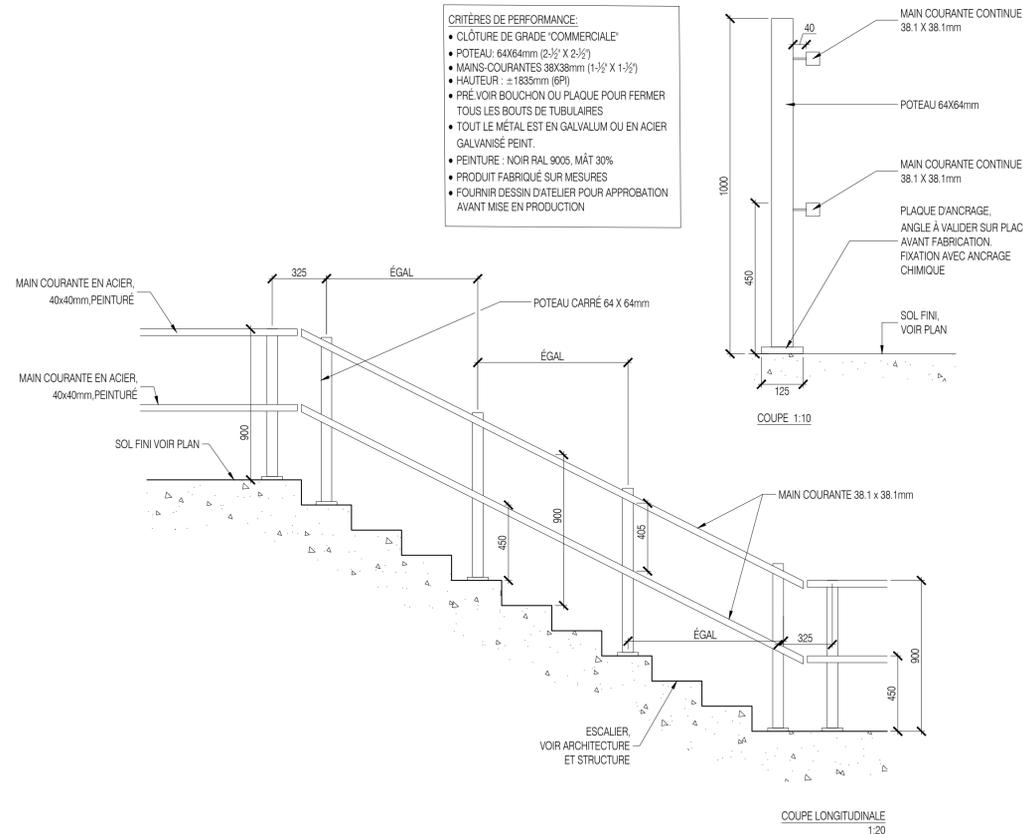

12 GARDE-CORPS/ MAIN-COURANTE ORNEMENTALE SUR MESURE EN MÉTAL PEINT (HAUTEUR CHUTE MOINS DE 600mm)  
Échelle 1:20

Légende:

Division de l'urbanisme  
2020-07-16  
1203558052

9				
8				
7				
6				
5				
4				
3				
2				
1	2020-07-15	PLAN POUR CCU - 70%	JFV + FL	JFV
No.	AAAA-MM-LJ	Modification (nature)	Dessiné par	Vérifié par

DATE D'ÉMISSION DU PLAN : 2020-07-15

Client:

# exo

Contrat No: IFR-0252

Logo et information du consultant:

agence **RELIEFDESIGN**  
5795, Avenue Du Gaspe, Suite 207, Montréal, Québec H2S 2K3. T: 514.500.3695, F: 514.317.9320, www.reliefdesign.ca

Sceau:



Conçu par : JFV+FL Vérifié par : JFV  
Dessiné par : JFV+FL Approuvé par :

Projet: RÉAMÉNAGEMENT DU SECTEUR NORD DE LA GARE DE MONTRÉAL-OUEST - PHASE II  
Titre:

DÉTAILS DE CONSTRUCTION

Format: A1  
Échelles: Horizontale, Verticale, Échelles indiquées

Discipline : ARCHITECTURE DE PAYSAGE

Dessin No: 20-0500_LAYOUT.dwg	Discip. P	Revision No. 0
Codification EXO: 4.X.X-XX	P-06	

Identification		Numéro de dossier : 1203558052
Unité administrative responsable	Arrondissement Côte-des-Neiges - Notre-Dame-de-Grâce , Direction de l'aménagement urbain et des services aux entreprises , Division de l'urbanisme	
Niveau décisionnel proposé	Conseil d'arrondissement	
Charte montréalaise des droits et responsabilités	Ne s'applique pas	
Projet	-	
Objet	Adopter une résolution approuvant un projet particulier visant à autoriser la construction d'un nouvel édicule pour la gare Montréal-Ouest au 7480, rue Sherbrooke Ouest en vertu du Règlement sur les projets particuliers de construction, de modification ou d'occupation d'un immeuble (RCA02 17017).	

## Contenu

### Contexte

Exo, organisme public responsable du réseau de trains de banlieue, souhaite construire, sur un terrain vacant voisin du 7470 rue Sherbrooke O., un nouvel édicule d'accès aux installations de la gare Montréal-Ouest situées aux limites ouest de l'arrondissement CDN-NDG. Ce projet déroge au Règlement d'urbanisme de l'arrondissement de Côte-des-Neige-Notre-Dame-de-Grâce (01-276), eu égard notamment à l'usage, à la hauteur du bâtiment, à l'alignement de construction et à l'apparence de la façade.

Le projet est admissible à une évaluation, dans le cadre du Règlement sur les projets particuliers de construction, de modification ou d'occupation d'un immeuble (RCA02 17017).

### Décision(s) antérieure(s)

Ne s'applique pas.

### Description

#### **Le site**

Le site visé se trouve à l'extrémité sud-ouest de l'arrondissement, aux limites de la municipalité de Montréal-ouest. Le site est adjacent au chemin de fer et son emprise. Le lot visé est le 3 324 689 du cadastre du Québec. Ce lot, ainsi que le lot voisin 3 320 970, où certains aménagements extérieurs seront réalisés, appartiennent à exo. Il s'agit d'un lot vacant, de forme rectangulaire, compris entre la voie ferrée et la rue Sherbrooke. Un seul bâtiment y est adjacent, du côté est, qui accueille un bâtiment résidentiel de 4 étages.

#### **Le projet**

Le projet vise à construire un nouvel édicule d'accès à la gare du côté nord de la voie ferrée, en bordure de la rue Sherbrooke ouest. Le nouvel édicule permettra un accès sécurisé aux trois quais de la gare de trains de banlieue de Montréal-Ouest, desservant chacun l'une des trois lignes de train de banlieue circulant à cette gare. Le projet d'édicule s'inscrit dans un ensemble d'interventions sur le site de la gare de Montréal-Ouest, afin d'y améliorer la sécurité des usagers et de réduire les conflits entre le train, les automobiles et les piétons.

Les accès aux quais nord et central de la gare ne sont actuellement possibles que par les deux passages à niveau du secteur sur la rue Elmhurst, situé sur le territoire de l'arrondissement CDN-NDG, et de la rue Westminster dans la ville voisine de Montréal-Ouest. exo souhaite construire un nouvel édicule qui permettra un accès direct, distinct et sécurisé pour les usagers du train provenant et allant du côté nord de la voie ferrée, notamment vers le campus Loyola de l'Université Concordia à proximité.

En plus de cet édicule, l'aménagement d'un tunnel sous les voies ferrées est proposé. Celui-ci sera lié aux installations existantes de la gare et au bâtiment principal situé du côté sud de la voie ferrée. Ce tunnel offrira ainsi un lien sous terre et sécurisé, traversant les voies ferrées, pour les piétons du secteur. Ce tunnel sera ouvert à toute personne circulant dans le secteur, et non pas uniquement aux clients du service de train.

Enfin, exo propose l'installation d'un stationnement de vélos sur le site du nouvel édicule pour les usagers du train, ainsi que des aménagements paysagers, du mobilier urbain et des traverses piétonnes afin de favoriser l'intégration du site à son milieu urbain sur la rue Sherbrooke.

### **Déroghations demandées**

Les dérogations demandées relèvent à permettre :

- l'usage "gare" ;
- la construction d'un bâtiment d'un seul étage ;
- un alignement et des marges différentes de celles prescrites.

Les dérogations demandées visent également à soustraire l'émission du permis de construction au processus habituel de révision architecturale. En considérant qu'il s'agit d'un projet demandé par un organisme public (exo) et que le projet a déjà progressé sensiblement et à la satisfaction du comité consultatif d'urbanisme, après y avoir été étudié à plusieurs reprises, il est ainsi souhaité de déroger aux divers articles du règlement d'urbanisme 01-276 qui auraient habituellement nécessité la tenue d'une nouvelle présentation au CCU pour révision architecturale. En contrepartie de cette procédure, le texte et les annexes de la résolution de PPCMOI proposent des plans et représentations précises de travaux à réaliser.

### **Présentations du dossier au CCU**

Le dossier a été présenté aux membres du CCU lors de la rencontre du 29 juillet 2020. Les membres se sont dits alors satisfaits du projet présenté et le comité a ainsi émis un avis favorable, sans condition.

### **Dispositions susceptibles d'approbation référendaire**

Selon la Loi sur l'aménagement et l'urbanisme (RLRQ, chapitre A-19.1), ce projet de résolution possède une disposition (l'usage) susceptible d'être soumise au processus d'approbation référendaire.

#### **Justification**

Après étude des documents présentés, la Division de l'urbanisme recommande d'émettre un avis favorable au projet de construction d'un nouvel édicule de la gare de Montréal-Ouest tel que présenté, puisque :

- le projet favorise l'utilisation du transport collectif et améliore la sécurité des usagers du train;
- les installations proposées prennent en compte le transport actif et optimise le déplacement des piétons sur le site et dans le secteur, tout en assurant un accès universel;
- le caractère architectural, la volumétrie et l'implantation de l'édicule s'inspirent des particularités du site et de son environnement;
- les interventions proposées viseront à préserver le maximum d'arbres matures sur le site et que la plantation ainsi que les aménagements paysagers proposés bonifient l'état du site par rapport à l'existant;
- l'aménagement du site et le mobilier urbain proposé offrent un environnement invitant et intégré au cadre urbain de la rue Sherbrooke.

#### **Aspect(s) financier(s)**

Ne s'applique pas.

#### Développement durable

En concordance avec les orientations de la Ville et de l'arrondissement, notamment avec les priorités du Plan local de développement durable, le projet favorisera la mobilité durable, en assurant un accès sécuritaire et universel à cet équipement structurant du réseau de transport en commun.

#### Impact(s) majeur(s)

Ne s'applique pas.

#### Impact(s) lié(s) à la COVID-19

Ce projet de résolution doit faire l'objet d'une assemblée publique de consultation, tel que prescrit par la Loi sur l'aménagement et l'urbanisme (RLRQ, c. A-19.1).

Or, depuis le 13 mars 2020, le gouvernement du Québec a décrété l'état d'urgence sanitaire sur tout le territoire québécois par le décret numéro 177-2020. Depuis cette date, ce décret a été renouvelé en continu par des décrets subséquents qui habilite la ministre de la Santé et des Services sociaux à ordonner toute mesure nécessaire pour protéger la santé de la population.

Dans le contexte de la gestion de crise entourant le coronavirus (COVID-19), la ministre de la Santé et des Services sociaux a signé le 22 mars 2020 l'arrêté ministériel 2020-008 qui a ensuite été modifié par l'arrêté ministériel 2020-033 du 7 mai 2020 puis par l'arrêté ministériel 2020-049 du 4 juillet 2020.

L'arrêté ministériel 2020-049 du 4 juillet 2020 prévoit notamment :

« Que toute procédure, autre que référendaire, qui fait partie du processus décisionnel d'un organisme municipal et qui implique le déplacement ou le rassemblement de citoyens soit accompagnée d'une consultation écrite, annoncée au préalable par un avis public, qui prend fin au même moment que la procédure qu'elle accompagne; cette consultation écrite peut également remplacer la procédure en question, auquel cas elle est d'une durée de 15 jours; ».

Dans les circonstances, l'arrondissement compte se prévaloir de la procédure de remplacement prévue à l'arrêté ministériel 2020-049 et tenir une consultation écrite d'une durée de 15 jours en remplacement de l'assemblée publique de consultation prévue par la Loi sur l'aménagement et l'urbanisme. Un avis public sera diffusé à cet effet. Les citoyennes et citoyens disposeront d'un délai de 15 jours pour transmettre leurs commentaires écrits, par formulaire en ligne, courriel ou par la poste. De plus, le projet sera présenté lors d'une assemblée d'information virtuelle. Au cours de cette visioconférence, le public sera invité à s'exprimer à ce sujet. L'accès à la visioconférence se fera par le biais de la page internet de l'arrondissement.

Les commentaires reçus et les réponses fournies par l'arrondissement seront colligés dans un rapport de consultation écrite, lequel fera partie du dossier décisionnel soumis au conseil d'arrondissement.

L'arrondissement souhaite se prévaloir de la procédure de remplacement prescrite par l'arrêté ministériel 2020-049 du 4 juillet 2020, car la tenue d'une consultation écrite et d'une assemblée d'information virtuelle maintient le caractère transparent et consultatif de la démarche tout en assurant la sécurité des participants.

#### Opération(s) de communication

La tenue de cette consultation écrite sera annoncée par un avis public qui comprendra :

- la description du projet de (règlement ou résolution) ;
- l'adresse Web à laquelle l'information est diffusée concernant le projet et la séance d'information en visioconférence;
- les adresses où les personnes peuvent transmettre des commentaires écrits, par courriel ou par courrier.

Également, tel que le prévoit les dispositions de la Loi sur l'aménagement et l'urbanisme, l'avis public pour la tenue d'une consultation sur la résolution de PPCMOI sera accompagné d'un affichage sur le site.

En plus du processus de consultation mené par l'arrondissement en vertu de la Loi sur l'aménagement et l'urbanisme, exo tiendra préalablement une soirée d'information en visioconférence le 22 octobre 2020, en collaboration avec les équipes de l'arrondissement, conformément aux procédures prévues pour cet organisme public. Une diffusion de l'information relative à cette présentation sera faite sur les réseaux sociaux, l'infolettre d'exo et sur les sites web de l'arrondissement et de la ville de Montréal-Ouest.

**Calendrier et étape(s) subséquente(s)**

Avis de motion et adoption du projet de résolution par le conseil d'arrondissement	<b>5 Octobre 2020</b>
Publication de l'avis relatif à la consultation écrite et mise en ligne de la web dédiée	<b>Semaine du 12 octobre</b>
Consultation écrite (15 jours);	<b>Semaine du 19 et 26 octobre 2020 (dates précises à déterminer)</b>
Soirée de consultation publique en visioconférence de exo	<b>22 octobre 2020</b>
Soirée de consultation publique en visioconférence de l'arrondissement	<b>28 octobre 2020 (à confirmer)</b>
Dépôt du rapport de consultation et adoption, le cas échéant, du second projet de résolution par le conseil d'arrondissement	<b>7 Décembre 2020</b>
Processus d'approbation référendaire, le cas échéant	<b>Décembre 2020</b>
Adoption, le cas échéant, de la résolution par le conseil d'arrondissement	<b>Janvier 2020</b>
Certificat de conformité et entrée en vigueur de la résolution, le cas échéant	<b>Février 2020</b>

**Conformité aux politiques, aux règlements et aux encadrements administratifs**

À la suite des vérifications effectuées, le signataire de la recommandation atteste de la conformité de ce dossier aux politiques, aux règlements et aux encadrements administratifs.

**Validation**

<b>Intervenant et Sens de l'intervention</b>
<b>Autre intervenant et Sens de l'intervention</b>

<b>Parties prenantes</b>	<b>Services</b>
Lecture :	

<b>Responsable du dossier</b> Mathieu G GAUDETTE conseiller(ere) en aménagement Tél. : 000-0000 Télécop. : 000-0000	<b>Endossé par:</b> Sébastien MANSEAU Chef de division Tél. : 514-872-1832 Télécop. : Date d'endossement : 2020-09-25 11:27:28
---	---

<b>Approbation du Directeur de direction</b> Steve DESJARDINS Directeur intérimaire	<b>Approbation du Directeur de service</b>
---	--

Tél. : 514 872-6270

Tél. :

Approuvé le : 2020-09-25 13:53

Approuvé le :

Numéro de dossier : 1203558052