

Avis public



PROMULGATION **PROJET PARTICULIER PP-135**

AVIS est par les présentes donné que la résolution CA23 170130 approuvant le projet particulier PP-135 ci-après décrit a été adoptée par le conseil d'arrondissement de Côte-des-Neiges—Notre-Dame-de-Grâce, à sa séance ordinaire du 1er mai 2023, est réputée conforme aux objectifs du schéma d'aménagement et de développement et aux dispositions du document complémentaire de l'agglomération de Montréal et est entrée en vigueur le 26 mai 2023 conformément à la loi.

RÉSOLUTION CA23 170130: résolution approuvant le projet particulier PP-135 visant à autoriser l'agrandissement du bâtiment commercial sis au 6695, rue Saint-Jacques, afin d'y implanter un atelier d'entretien et de réparation de véhicules routiers, en vertu du *Règlement sur les projets particuliers de construction, de modification ou d'occupation d'un immeuble* (RCA02 17017). - dossier 1226290066.

Le présent avis ainsi que la résolution sont disponibles sur le site Internet de l'arrondissement dont l'adresse est : montreal.ca/cote-des-neiges-notre-dame-de-grace, en cliquant sur « Avis publics ».

FAIT à Montréal, ce 30 mai 2023.

La secrétaire d'arrondissement,

Geneviève Reeves, avocate

Extrait authentique du procès-verbal d'une séance du conseil d'arrondissement

Séance ordinaire du lundi 1er mai 2023

Résolution: CA23 170130

ADOPTION - PROJET PARTICULIER PP-135

ATTENDU QUE le projet de résolution approuvant le projet particulier PP-135 visant à autoriser l'agrandissement du bâtiment commercial sis au 6695, rue Saint-Jacques, afin d'y implanter un atelier d'entretien et de réparation de véhicules routiers a été adopté à la séance ordinaire tenue le 7 février 2023, conformément aux articles 124 et 145.38 de la *Loi sur l'aménagement et l'urbanisme* (RLRQ, c. A-19.1) ci-après désignée « la LAU »;

ATTENDU QU'une affiche ou une enseigne a été placée le 20 février dans un endroit bien en vue sur l'emplacement visé par la demande, de manière à annoncer la nature de celle-ci et le lieu où toute personne intéressée peut obtenir les renseignements relatifs au projet particulier, conformément à l'article 145.39 de la LAU;

ATTENDU QU'une assemblée publique de consultation sur le projet de résolution a été tenue le 6 mars 2023, conformément aux articles 125 et 145.38 de la LAU et que les personnes et organismes désirant s'exprimer ont été entendus;

ATTENDU QUE le second projet de résolution a été adopté à la séance ordinaire du conseil tenue le 3 avril 2023, conformément aux articles 145.38 et 128 de la LAU, et qu'au terme de la période de réception des demandes de participation à un référendum, aucune demande n'a été reçue;

Il est proposé par Despina Sourias

appuyé par Magda Popeanu

D'adopter, tel que soumis, la résolution approuvant le projet particulier PP-135 visant à autoriser l'agrandissement du bâtiment commercial sis au 6695, rue Saint-Jacques, afin d'y implanter un atelier d'entretien et de réparation de véhicules routiers, en vertu du *Règlement sur les projets particuliers de construction, de modification ou d'occupation d'un immeuble* (RCA02 17017).

CHAPITRE I TERRITOIRE D'APPLICATION

1. La présente résolution s'applique au territoire formé des lots 3 324 277 & 3 324 276 du cadastre du Québec, tel qu'il est illustré sur le plan intitulé « Territoire d'application » joint à son annexe A.

CHAPITRE II AUTORISATION

2. Malgré la réglementation d'urbanisme applicable au territoire décrit à l'article 1, l'agrandissement du bâtiment commercial existant situé au 6695, rue Saint-Jacques et l'occupation du bâtiment aux fins des catégories d'usages "Commerces lourds (C.6)" et "Commerces de gros et entreposage (C.7)" sont autorisées conformément aux conditions prévues à la présente résolution.

3. Aux fins de l'article 2, il est notamment permis de déroger :

1° aux articles suivants du Règlement d'urbanisme de l'arrondissement de Côte-des-Neiges-Notre-Dame-de-Grâce (01-276) :

- a. article 215, afin d'autoriser un atelier d'entretien et de réparation de véhicules routiers à une distance inférieure à 50 m d'un terrain situé dans une zone où est autorisée une catégorie de la famille habitation;
- b. article 565, afin d'autoriser une aire de stationnement de huit cases en cour avant.

Toute autre disposition réglementaire non incompatible avec celles prévues à la présente résolution continue de s'appliquer.

CHAPITRE III **CONDITIONS**

SECTION I **CONDITIONS RELATIVES AU PROJET DE CONSTRUCTION ET D'OCCUPATION DU BÂTIMENT**

4. La réalisation du projet de construction et d'occupation est soumise au respect des conditions suivantes :

- a) le taux d'implantation maximal du bâtiment est de 51 %;
- b) la densité maximale du bâtiment est de 0,91;
- c) aucun accès à l'atelier d'entretien et de réparation ne peut être situé sur un mur arrière;
- d) la superficie d'un mur arrière où se situe l'usage atelier d'entretien et de réparation, doit être sous le niveau du sol sur plus de 80 % de sa superficie;
- e) seulement 8 cases de stationnement sont autorisées dans la cour avant, derrière la façade où est localisée l'entrée principale;
- f) un minimum de 17 % de la superficie du terrain doit être planté de végétaux en pleine terre;
- g) un minimum de 35 % de la superficie du terrain doit être planté de végétaux en pleine terre, aménagé d'un pavé alvéolé ou d'un toit vert;
- h) un minimum de 44 arbres doit être plantés et maintenus en bon état et 4 arbres doivent être conservés;
- i) une bande tampon longeant la limite arrière du lot d'une largeur minimale de 3 mètres doit être plantée d'arbres dont des feuillus et au moins 50 % de conifères.

SECTION III **DOCUMENTS NÉCESSAIRES AU DÉPÔT DE LA DEMANDE DU PERMIS DE CONSTRUIRE**

5. En plus de tout autre document exigible, une demande de permis de construire déposée en vertu de la présente résolution doit être accompagnée :

- a) d'un plan d'aménagement paysager préparé par un professionnel dans le domaine et comprenant un tableau de plantation indiquant les arbres, les variétés, les dimensions des arbres qui seront plantés sur le site en cohérence avec les arbres publics plantés sur le domaine public.

SECTION IV **DÉLAIS DE RÉALISATION**

6. Le délai pour déposer une demande de permis de construire complète et conforme à la réglementation et à la présente résolution est de 5 ans après l'entrée en vigueur de la présente résolution. Passé ce délai, la présente résolution est réputée nulle et non avenue.

7. Les travaux d'aménagement paysager prévus à la présente résolution doivent être exécutés dans les 24 mois suivant la fin des travaux de construction.

ANNEXE A

Territoire d'application

ANNEXE B

Plan d'implantation et plans des étages

ANNEXE C

Plan d'aménagement paysager

ANNEXE D

Protection Arbres, Normes et devis

ADOPTÉE À L'UNANIMITÉ

40.06 1226290066

Geneviève REEVES

Secrétaire d'arrondissement

Signée électroniquement le 3 mai 2023

COPIE CERTIFIÉE CONFORME, le 3 mai 2023

Geneviève REEVES
Secrétaire d'arrondissement

ANNEXE A - TERRITOIRE D'APPLICATION

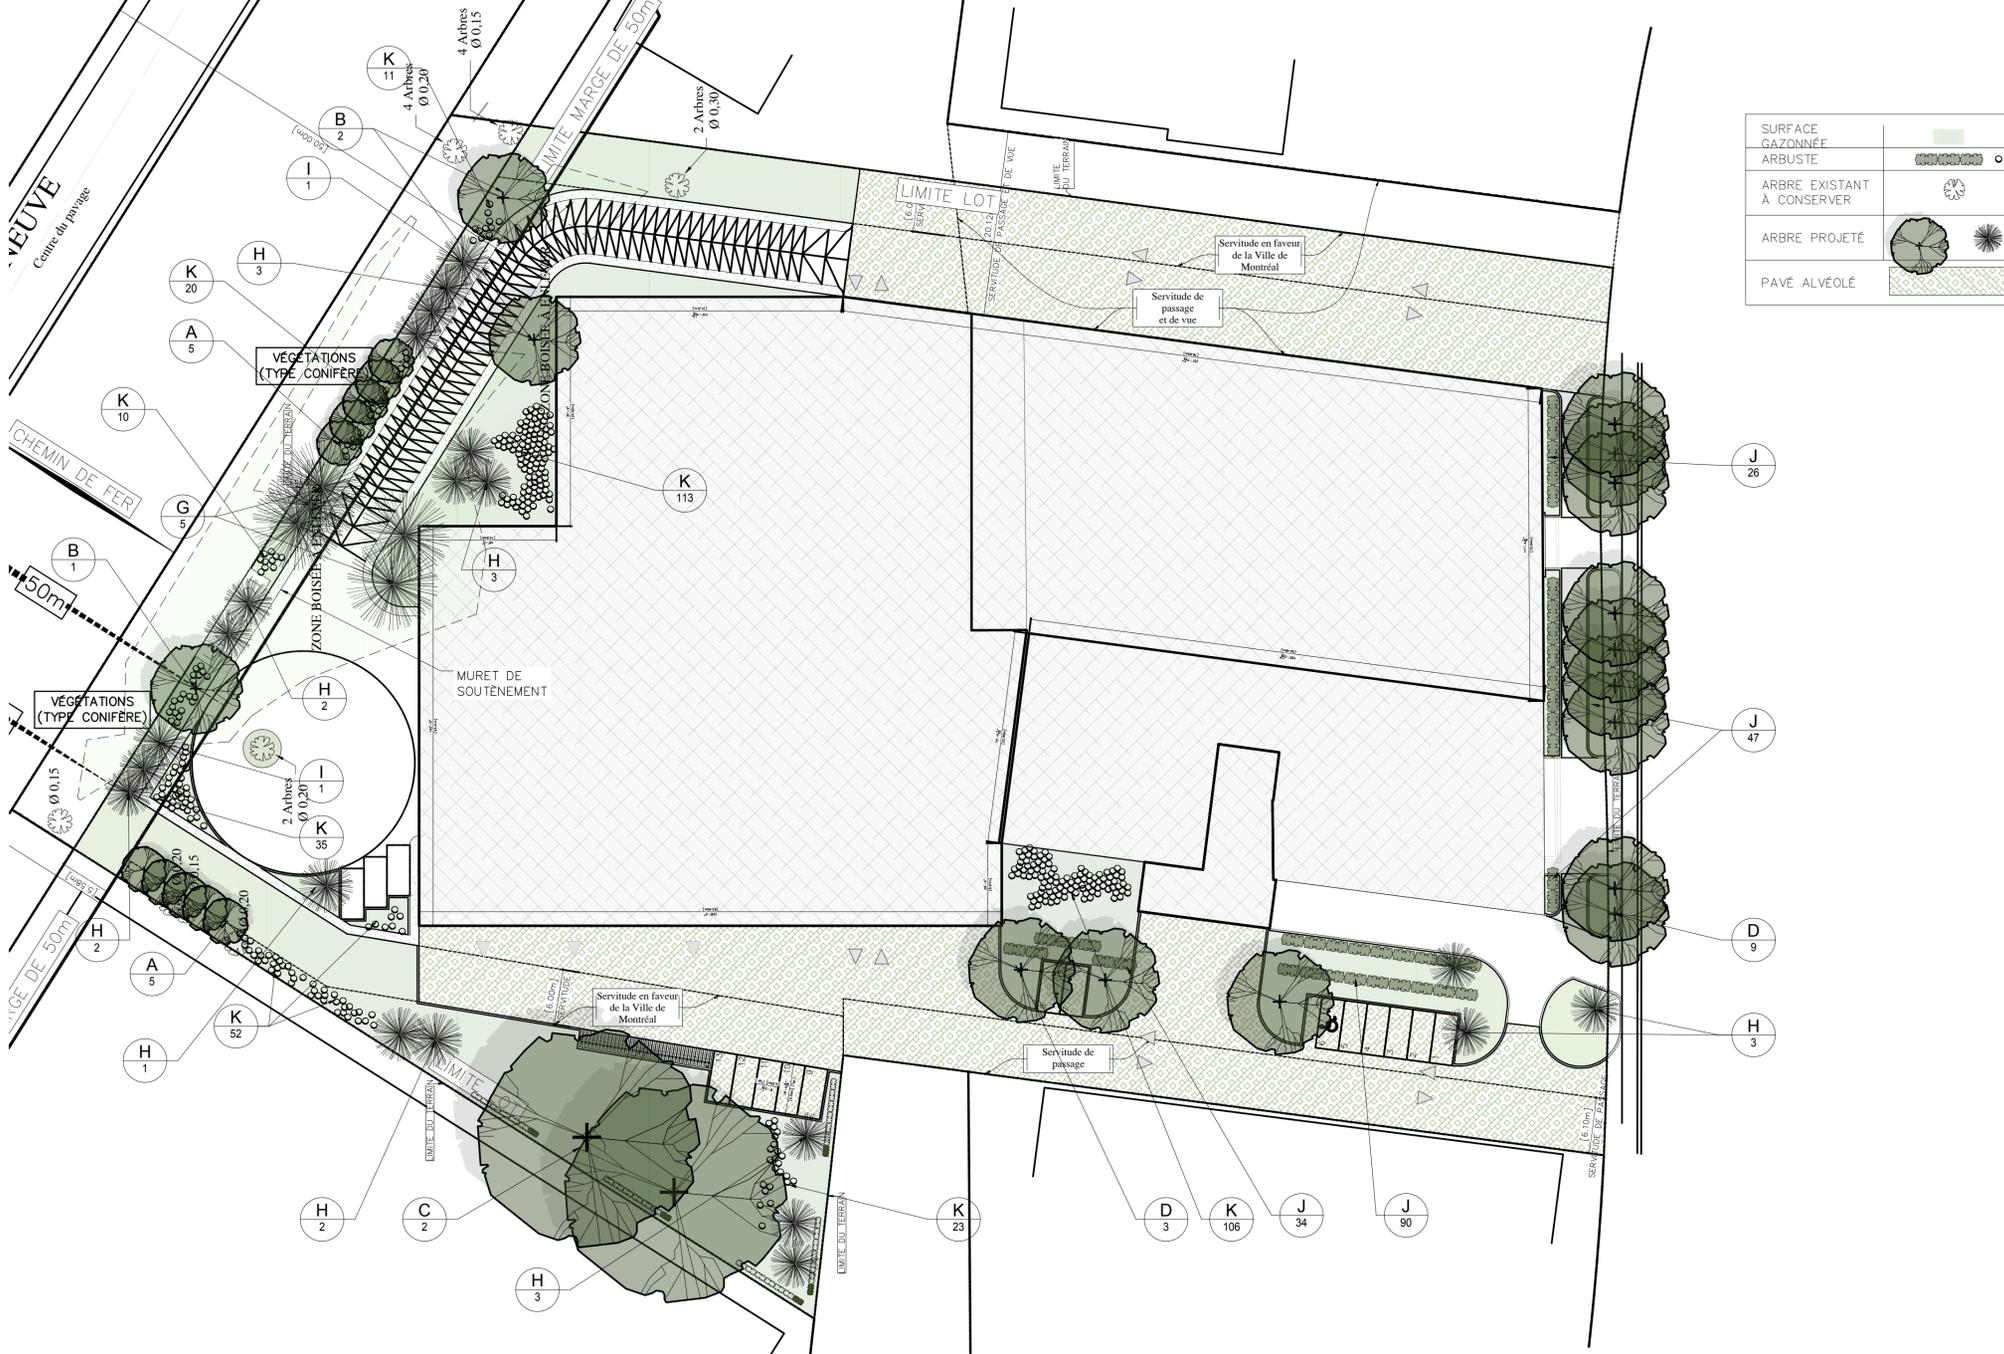
Dossier 122629066



ANNEXE B

L'annexe B ne peut être déposée, le document étant trop volumineux.
Ce document peut être obtenu à toute personne qui en fait la demande par
courriel à consultation.cdn-ndg@montreal.ca.

ANNEXE C: PLAN D'AMÉNAGEMENT PAYSAGER



SURFACE GAZONNÉE	
ARBUSTE	
ARBRE EXISTANT À CONSERVER	
ARBRE PROJETÉ	
PAVÉ ALVÉOLÉ	

TABLEAU DE PLANTATION

Pour CCU	J.P.	02	2023-01-10
Pour permis	J.P.	01	2022-11-17

émission:
approuvée par:
révision:
date:

TABLEAU DES PLANTATIONS PROPOSÉES				ARBRES PROPOSÉS			CONIFÈRES PROPOSÉS			HAIES PROPOSÉS	ARBUSTES PROPOSÉS
CLÉ	A	B	C	D	G	H	I	J	K		
NOM SCIENTIFIQUE	ACER PLATANOIDES COLUMNARE	CELTIS OCCIDENTALIS	QUERCUS RUBRA	GLEDITSIA TRICANTHOS SHADEMASTER	PICEA ABIES	PINUS NIGRA AUSTRIACA	PICEA PUNGENS	COTONEASTER ACUTIFOLIUS	SPIREA VANHOUTTEI		
DIM.	50 mm DE DIAMÈTRE	80 mm DE DIAMÈTRE	50 mm DE DIAMÈTRE	50 mm DE DIAMÈTRE	2000 mm DE HAUTEUR	2000 mm DE HAUTEUR	2000 mm DE HAUTEUR	500 DE DIAMÈTRE	500 DE DIAMÈTRE		
TYPE	PLANTATION EN MOTTE	PLANTATION EN MOTTE	PLANTATION EN MOTTE	PLANTATION EN MOTTE	PLANTATION EN MOTTE	PLANTATION EN MOTTE	PLANTATION EN MOTTE				
DIST								18"	2'-0"		
QTE CNP*	19.6m²	50.3m2	452.4 m²	95 m²	78.5 m²	28.3m²	50.2m²				
QTE	10	3	2	12	5	19	2	197	370		

*CAP:
CANOPIÉE À MATURITÉ DE CHAQUE ARBRE
FEUILLU ET CONIFÈRE
RÉFÉRENCE: HYDRO QUÉBEC

Projet:
6697 ST- JACQUES
Dessin:
AMÉNAGEMENT EXTÉRIEUR

date : 20221117
échelle : 1/32"=1'-0"
conçu par : J.P.
dessiné par : C.N.
approuvé par : J.P.

ANNEXE D: PROTECTION ARBRES, NORMES ET DEVIS

NORMES ET DEVIS POUR LA CONSERVATION ET LA PROTECTION DES ARBRES

Pour tous travaux exigeant un permis ou effectués sur le domaine public, le demandeur du permis et l'entrepreneur responsable des travaux ont l'obligation de protéger et de supporter solidement tout arbre présent dans la zone du chantier et ce, avant même le début de ces travaux. Les mesures de protection et de support doivent être maintenues adéquatement en place durant toute la durée des travaux.

	<p>1. Dès que la date projetée des travaux sera connue, ou au plus tard 48 heures ouvrables avant le début de ceux-ci, veuillez en aviser l'une des personnes suivantes :</p> <p>Nom: <u>Véronique Gauthier</u></p> <p>Téléphone: <u>514 893-0495</u></p> <p>Courriel: <u>veronique.gauthier@montreal.ca</u></p>	<p>Arrondissement:</p> <p><u>Côte-des-Neiges — Notre-Dame-de-Grâce</u></p>
	<p>2. Aucun matériau ni équipement ne doivent être appuyés sur les arbres, déposés à leur pied ou dans la zone de protection du sol.</p>	

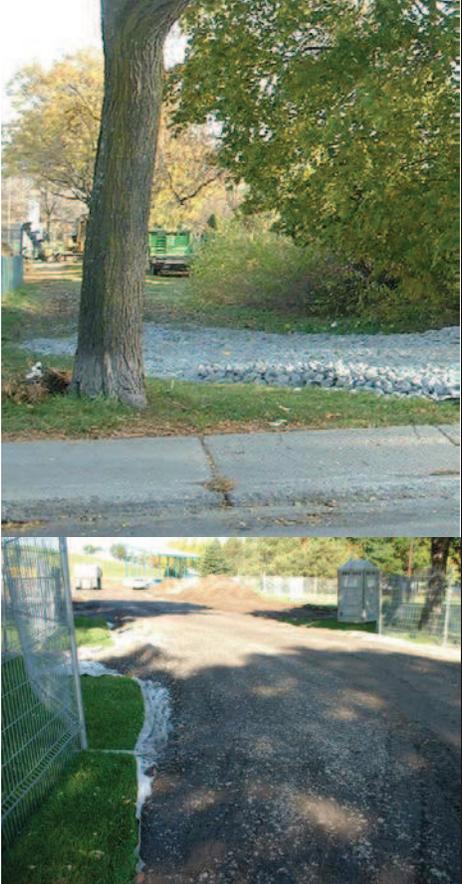
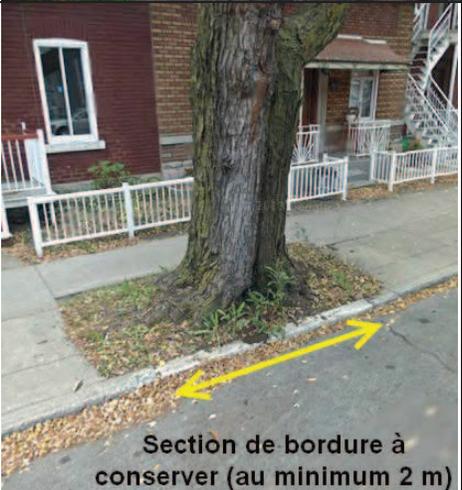
NORMES ET DEVIS POUR LA CONSERVATION ET LA PROTECTION DES ARBRES

	<p>3. À moins qu'ils ne soient isolés par une clôture telle que mentionnée au point 5, les troncs des arbres situés dans la zone de chantier doivent être recouverts, sur toute leur circonférence, par des pièces de bois (madriers 2" x 4") sur une hauteur de 1.8 depuis le sol. Le demandeur du permis et l'entrepreneur responsable des travaux doivent disposer, entre les pièces de bois et le tronc, des bandes de caoutchouc ou toute autre matière matelassée</p> <p>Les pièces de bois doivent être fixées solidement à au moins deux endroits au moyen de ceintures métalliques, de broches ou d'attaches autobloquantes.</p>	 
	<p>4. Hormis la protection demandée, il est interdit d'installer quoi que ce soit dans ou sur les arbres.</p>	

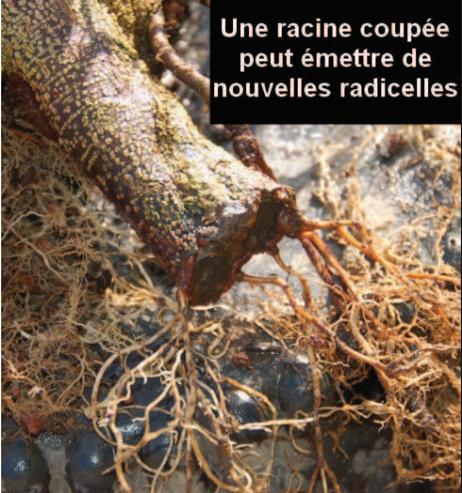
NORMES ET DEVIS POUR LA CONSERVATION ET LA PROTECTION DES ARBRES

<p>5.</p>	<p>Des clôtures temporaires de protection, d'une hauteur minimale de 1.2 mètres doivent être installées autour de la zone de protection des arbres désignés (Voir note ci-contre). À l'intérieur de cette zone, aucune circulation de machinerie et d'ouvriers ni aucun entreposage de matériaux ne sont tolérés, même temporairement; des affiches doivent être installées sur les clôtures afin d'en aviser les travailleurs. Lors de l'installation des clôtures, le demandeur du permis et l'entrepreneur responsable des travaux ne doivent pas blesser les arbres.</p> <p>Note : _____</p>	
<p>6.</p>	<p>Une protection du sol sous la ramure des arbres doit être effectuée à l'aide de panneaux de contreplaqués posés directement sur le sol, dans un rayon de 4 m à mesuré partir de leur tronc.</p>	

NORMES ET DEVIS POUR LA CONSERVATION ET LA PROTECTION DES ARBRES

7.	<p>Une protection du sol sous la ramure des arbres doit être effectuée à l'aide d'une membrane géotextile de type Texel Géo-9 (ou équivalent à faire approuver) posée directement sur le sol et recouverte d'une couche minimale de 300 mm de pierre nette ou de copeaux de bois</p>	
8.	<p>Pour tout arbre localisé en bordure de rue, mesurant plus de 30 cm de diamètre à 1.4 m du sol, la bordure de rue doit être conservée sur une longueur minimale de 2 m, répartie également de part et d'autre de l'arbre.</p>	 <p>Section de bordure à conserver (au minimum 2 m)</p>

NORMES ET DEVIS POUR LA CONSERVATION ET LA PROTECTION DES ARBRES

<p>9.</p>	<p>Le demandeur du permis et l'entrepreneur responsable des travaux doivent procéder à une précoupe des racines à la limite de toute excavation localisée sous la projection de la ramure des arbres. Cette opération est nécessaire afin d'éviter de déchirer les racines d'une part et afin d'éviter de mettre à nu, par le soulèvement du sol, des racines situées en dehors de la zone à excaver, d'autre part. L'appareil utilisé (scie à béton avec lame diamantée ou essoucheuse) doit permettre de couper proprement les racines à une profondeur minimale de 500 mm sous la surface.</p>	 
<p>10</p>	<p>Le demandeur du permis et l'entrepreneur responsable des travaux doivent excaver à l'aide d'une lance à air pulsée ou de façon hydraulique lorsque la zone à creuser est à moins de 2 m du tronc d'un arbre.</p>	

NORMES ET DEVIS POUR LA CONSERVATION ET LA PROTECTION DES ARBRES

	<p>11 Le demandeur du permis et l'entrepreneur . responsable des travaux doivent conserver toutes les racines de plus de 50mm de diamètre qui croisent une tranchée ou la zone à excaver.</p>	
	<p>12 Si malgré toutes les précautions prises, des racines . de plus de 50 mm de diamètre sont cassées ou déchirées, elles doivent être sectionnées à l'aide d'un outil tranchant. L'Agent technique de arboriculture doit être informé et il doit autoriser la coupe.</p>	
	<p>13 Les racines exposées suite aux travaux, doivent être . maintenues humides afin d'en éviter la dessiccation.</p>	

NORMES ET DEVIS POUR LA CONSERVATION ET LA PROTECTION DES ARBRES

<p>14</p>	<p>Lorsqu'une tranchée est prévue à moins de 2.5 mètres de la base d'un arbre, l'excavation se fait en tunnel. La longueur totale du tunnel, qui est répartie également de part et d'autre de l'arbre, doit respecter les spécifications suivantes, selon le diamètre des arbres, mesuré à 1.4 m du sol:</p> <table data-bbox="363 632 902 852"> <thead> <tr> <th>Diamètre de l'arbre</th> <th>Longueur du tunnel</th> </tr> </thead> <tbody> <tr> <td>▪ 0 à 10 cm</td> <td>1.5 m de long,</td> </tr> <tr> <td>▪ 10 à 30 cm</td> <td>2.0 m de long,</td> </tr> <tr> <td>▪ 30 à 50 cm</td> <td>2.5 m de long,</td> </tr> <tr> <td>▪ 50 cm et plus</td> <td>3.0 m de long.</td> </tr> </tbody> </table> <p>L'excavation en tunnel doit être faite de manière à conserver en tout temps une épaisseur minimale de sol non remanié de 750 mm sous la surface.</p>	Diamètre de l'arbre	Longueur du tunnel	▪ 0 à 10 cm	1.5 m de long,	▪ 10 à 30 cm	2.0 m de long,	▪ 30 à 50 cm	2.5 m de long,	▪ 50 cm et plus	3.0 m de long.	
Diamètre de l'arbre	Longueur du tunnel											
▪ 0 à 10 cm	1.5 m de long,											
▪ 10 à 30 cm	2.0 m de long,											
▪ 30 à 50 cm	2.5 m de long,											
▪ 50 cm et plus	3.0 m de long.											
<p>15</p>	<p>Une conduite poussée ou une conduite insérée en forage directionnel doit être installée afin de préserver le système racinaire du ou des arbres.</p>											

<p>16</p>	<p>Lors du remblaiement d'une excavation effectuée en parterre, terre-plein ou banquette, la terre de culture mélange #1 Ville de Montréal doit être utilisée. En aucune circonstance le remblai sans retrait ne doit être substitué au matériel organique excavé.</p>	
<p>17</p>	<p>Lors du remblaiement d'excavation sous le trottoir, dans une zone s'étendant à 2.5 m de part et d'autre du tronc des arbres ou des carrés de trottoirs inoccupés, la finition consistera à remblayer avec du mélange terre-pierre (CU-Sol Structural^{MD}). Par ailleurs, dans le cas d'une fosse agrandie * on doit remettre de la terre mélange no.1 Ville de Montréal.</p> <p>En aucune circonstance le remblai sans retrait ne doit être substitué au matériel organique excavé.</p> <p>La fosse de plantation doit être reconstruite comme originalement.</p>	 <p>Mélange terre-pierre</p>

NORMES ET DEVIS POUR LA CONSERVATION ET LA PROTECTION DES ARBRES

<p>18</p>	<p>Une ou des transplantations sont nécessaires. Ces travaux doivent être effectués par la Ville et feront l'objet d'une facturation. Les périodes possibles de transplantation sont le printemps jusqu'au 31 mai et l'automne à compter du 1^{er} octobre. Les transplantations peuvent être effectuées bien avant le début de vos travaux. Afin de coordonner les transplantations avec vos travaux, veuillez nous aviser d'avance de la date projetée du début de ceux-ci. (Se référer au point 1 pour connaître les personnes à contacter).</p> <p>Voir plan : _____</p> <p>Note : _____</p>	
<p>19</p>	<p>Si des travaux d'élagage sont nécessaires pour permettre l'installation de câbles, ces travaux doivent être réalisés pour un entrepreneur autorisé, dans le cas contraire, l'élagage sera effectué par l'arrondissement et feront l'objet d'une facturation. Afin de coordonner les travaux, veuillez contacter les responsables de la ville (voir le point 1)</p>	
<p>20</p>	<p>Vous devez prendre les mesures nécessaires afin d'assurer l'arrosage de tous les arbres qui sont affectés par les travaux. Ces arbres doivent être arrosés aux 7 à 10 jours durant la période comprise entre le 1^{er} mai et le 30 octobre. L'arrosage ne doit pas provoquer d'érosion du sol naturel près de l'arbre et doit être effectué de façon à humidifier le sol jusqu'à une profondeur minimale de 300 mm.</p>	<p>Pas de photo disponible</p>

21	<p>Vous devez aviser immédiatement le responsable de la Ville des dommages causés à un arbre et du danger qui a été occasionné par les travaux. Si un ou des arbres sont abîmés, le coût des dommages sera calculé selon la méthode de la Société Internationale d'Arboriculture du Québec (SIAQ). Les travaux correctifs requis seront effectués par la Ville aux frais du demandeur du permis et de l'entrepreneur responsable des travaux. Une facturation sera émise. (Se référer au point 1 pour connaître les personnes à contacter).</p>	
----	---	--

Le demandeur du permis a attentivement pris connaissance de chacune des clauses des normes et devis pour la conservation et la protection des arbres et s'engage à les respecter ainsi que l'entrepreneur responsable des travaux à qui il communiquera l'ensemble de ces informations.