

ASSEMBLÉE PUBLIQUE DE CONSULTATION PREMIER PROJET DE RÈGLEMENT NUMÉRO 1886-270

AVIS est par les présentes donné aux personnes intéressées que lors de sa séance ordinaire tenue le 1er octobre 2007, le conseil d'arrondissement de Saint-Léonard a adopté un premier projet de règlement numéro 1886-270 intitulé: « Règlement modifiant le règlement de zonage numéro 1886, tel qu'amendé, de façon à agrandir la zone Habitation H08-22 à même une partie de la zone Industrie I08-11 ».


Une assemblée publique de consultation sera tenue sur ce premier projet de règlement, le jeudi 18 octobre 2007, à 17h, au bureau Accès Saint-Léonard situé au 8400, boulevard Lacordaire, en conformité avec les dispositions de la Loi sur l'aménagement et l'urbanisme (L.R.Q., c. A-19.1).

Au cours de cette assemblée publique de consultation, le maire de l'arrondissement ou un autre membre du conseil désigné par lui, expliquera le premier projet de règlement ainsi que les conséquences de son adoption et entendra les personnes qui désirent s'exprimer à ce sujet.

Ce premier projet de règlement contient des dispositions susceptibles d'approbation référendaire.

Le premier projet de règlement vise la zone Habitation H08-22 et une partie de la zone Industrie I08-11.

Le plan ci-dessous, illustre les zones visées et leurs zones contiguës.

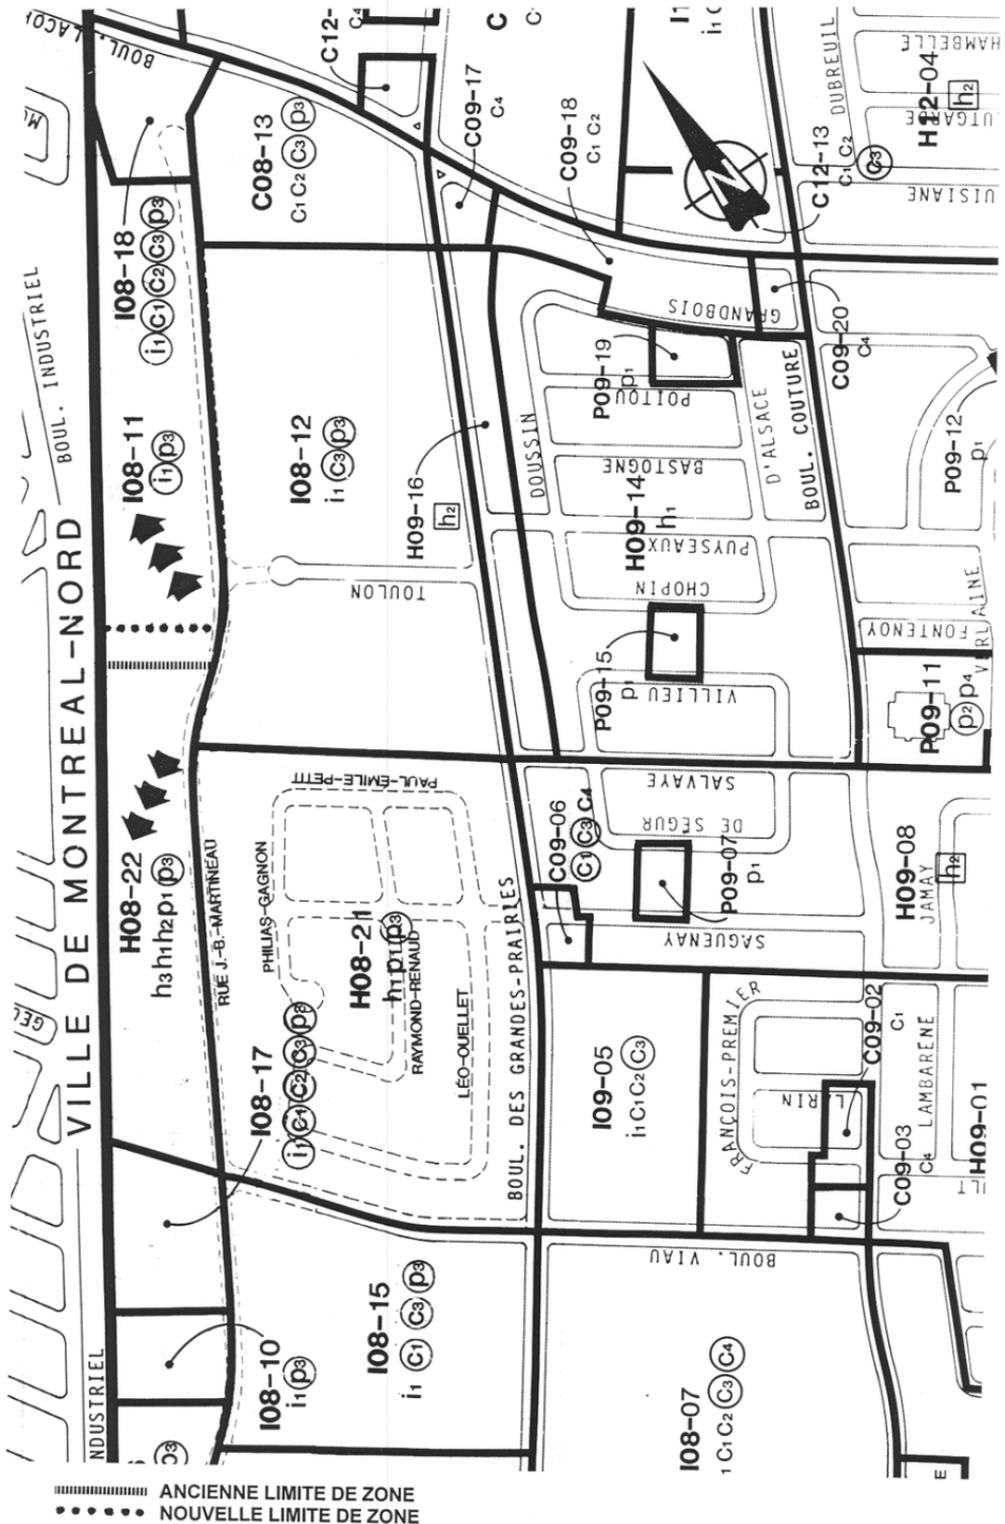

Ce premier projet de règlement et le plan ci-dessus sont disponibles pour consultation à la mairie d'arrondissement située au 8400, boulevard Lacordaire, durant les heures régulières de bureau, soit: du lundi au jeudi, de 8h à 11h45, de 12h45 à 16h45, et le vendredi, de 8h à 12h.

Donné à Montréal, arrondissement de Saint-Léonard, ce 10^e jour du mois d'octobre 2007.

LE SECRÉTAIRE D'ARRONDISSEMENT SUBSTITUT,
 M^e GUYLAINE CHAMPOUX